

Projet de fin d'étude


LA MAISON BECKER
68 rue principale
Gries 67240



Un nouveau cœur pour le village de Gries ...

Valentin FUNFROCK

Reconversion Architecture d'Intérieure
MJM Graphic Design

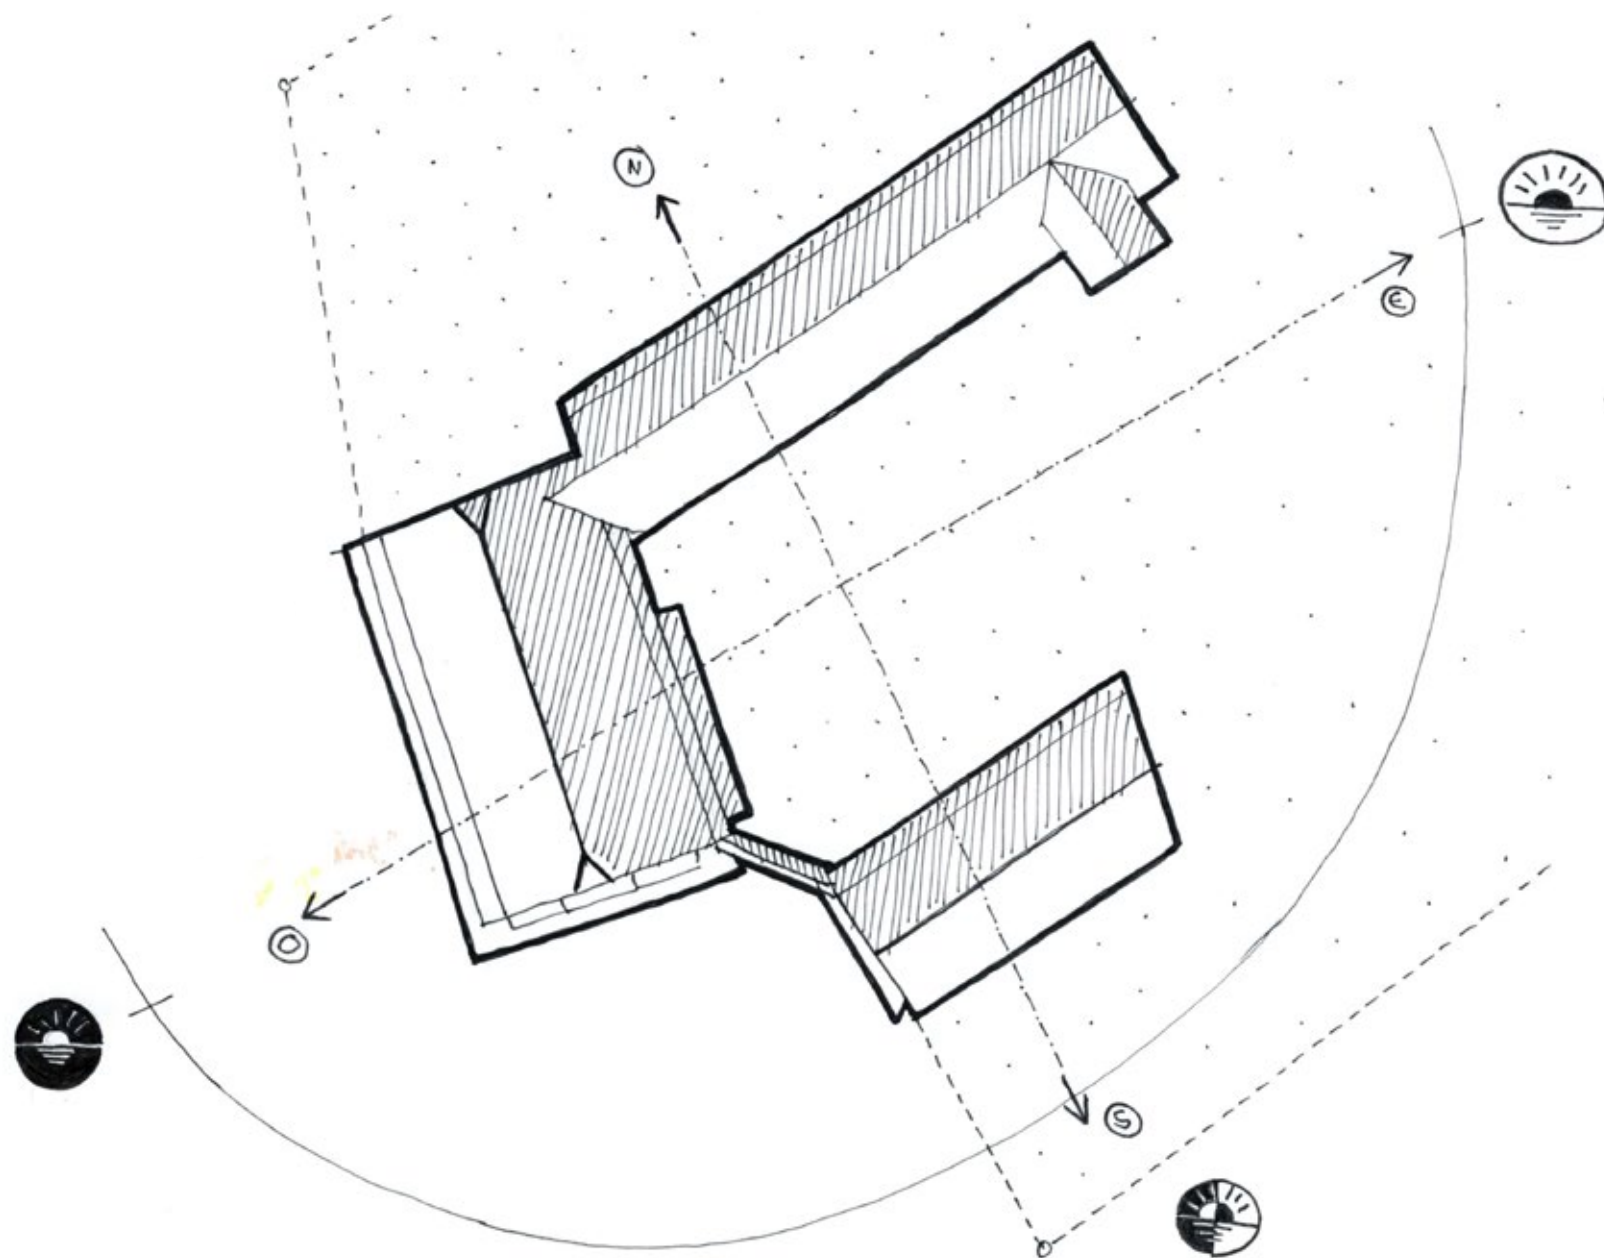

PHASE ESQUISSE

LOCALISATION
EXISTANT
PLANS
FAÇADES
CROQUIS DE RECHERCHE

PHASE APS

SCHÉMA DIDACTIQUE
LE PROGRAMME
ZONING
PLAN PROJET
COUPE
FAÇADE PROJET
PERSPECTIVES
MAQUETTES

PHASE APD

ZONE ZOOM
PLANS
PLANCHE TENDANCE
PLANCHE MATÉRIAUX
COUPE TEXTURÉE
MOBILIER ESPACE LECTURE
RENDUS 3D
VIDEO





PHASE ESQUISSE

Commune de Gries

Au centre du village

Coordonnées GPS du bâtiment :
48°45'13.7»N 7°48'53.8»E

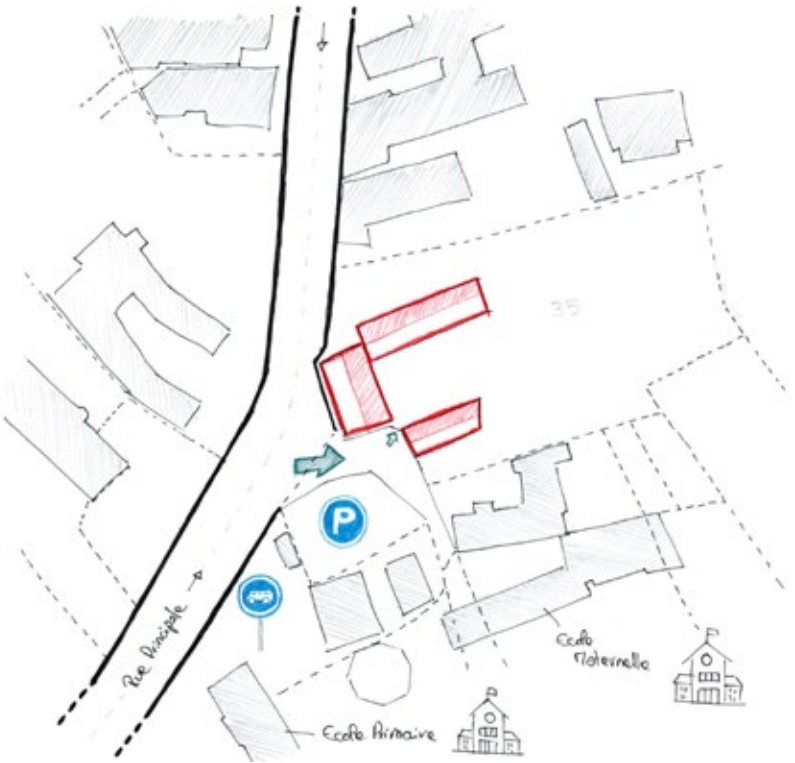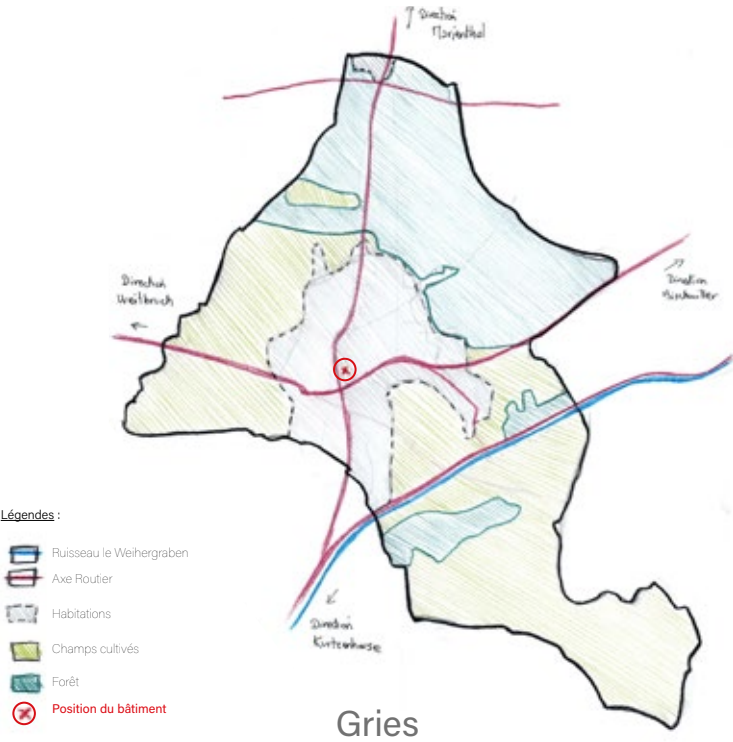

EXISTANT

Le Corps de Ferme

Photographies extérieures

1- Entrée coté rue principale

2- Cour intérieure



Le Corps de Ferme

Photographies extérieures

- 1- Le Logis
- 2- La Dépendance
- 3- Le Séchoir à Tabac

1



3



2



La Dépendance

Photographies intérieures / Partie RDC

- 1- Accès depuis le logis
- 2- Extrémité Ouest
- 3- Extrémité Est



La Dépendance

Photographies intérieures / Partie R+1 sous les combles

- 1- Accès depuis le logis
- 2- Extrémité Ouest
- 3- Extrémité Est



68 rue Principale

1:500

Légendes :

- Bâtiment alentour
- Le Corps de Ferme
- Parcelle de propriété
- Rue Principale



FUNFROCK Valentin	PLAN EXISTANT	Date : 16/06/2023
MJM GRAPHIC DESIGN	REZ DE CHAUSSEE	Échelle 1/150
	PROJET MAISON BECKER	Format A3

1:150

Logis : 126 m²
Dépendance : 153 m²
Séchoir à Tabac : 102 m²


 Murs extérieurs
 Cloisons intérieures
 Poteaux de colombage
 Accès de l'extérieur

FUNFROCK Valentin	PLAN EXISTANT	Date : 16/06/2023
	RDC	Échelle 1/150
	PROJET MAISON BECKER	Format A3

PLAN EXISTANT DE L'ENSEMBLE

R+1

1:150

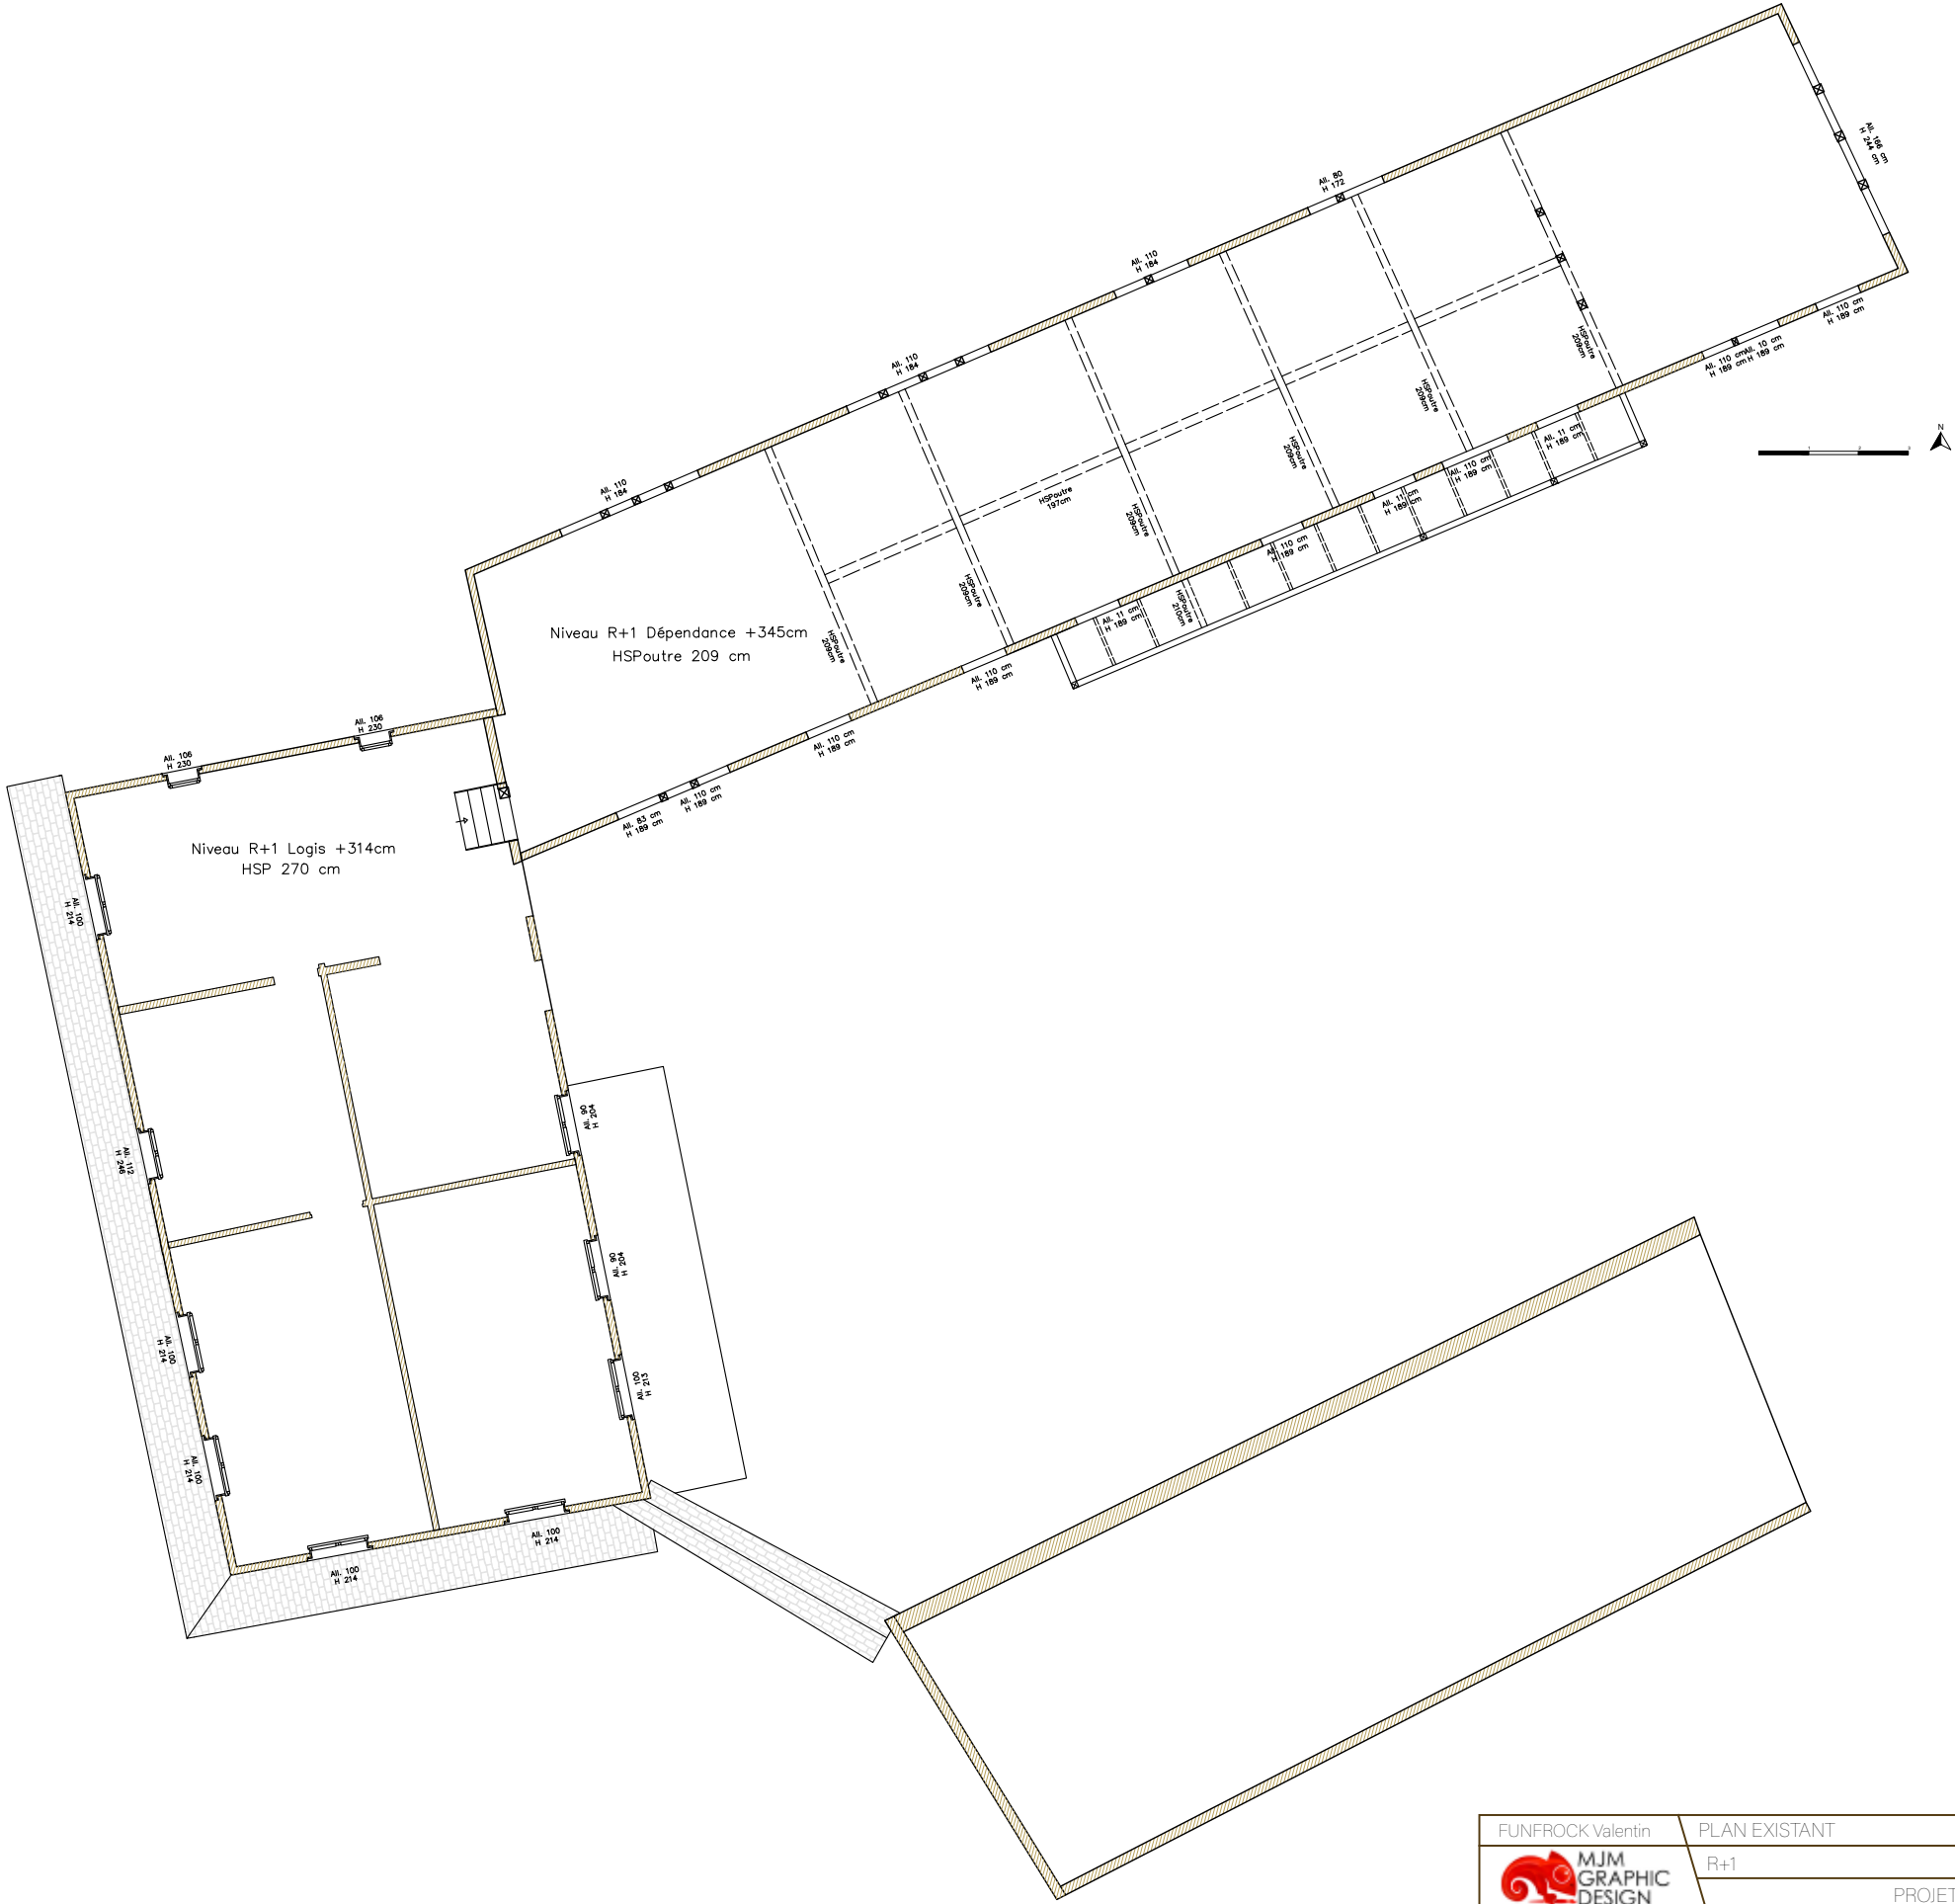


Surfaces :
Logis : 131 m2
Dépendance : 163 m2
Séchoir à Tabac : 101 m2

- Légendes :
- Murs extérieurs
 - Cloisons intérieures
 - Poteaux de colombage

FUNFROCK Valentin	PLAN EXISTANT	Date : 16/06/2023
MJM GRAPHIC DESIGN	R+1	Échelle 1/150
	PROJET MAISON BECKER	Format A3

RDC

1:100

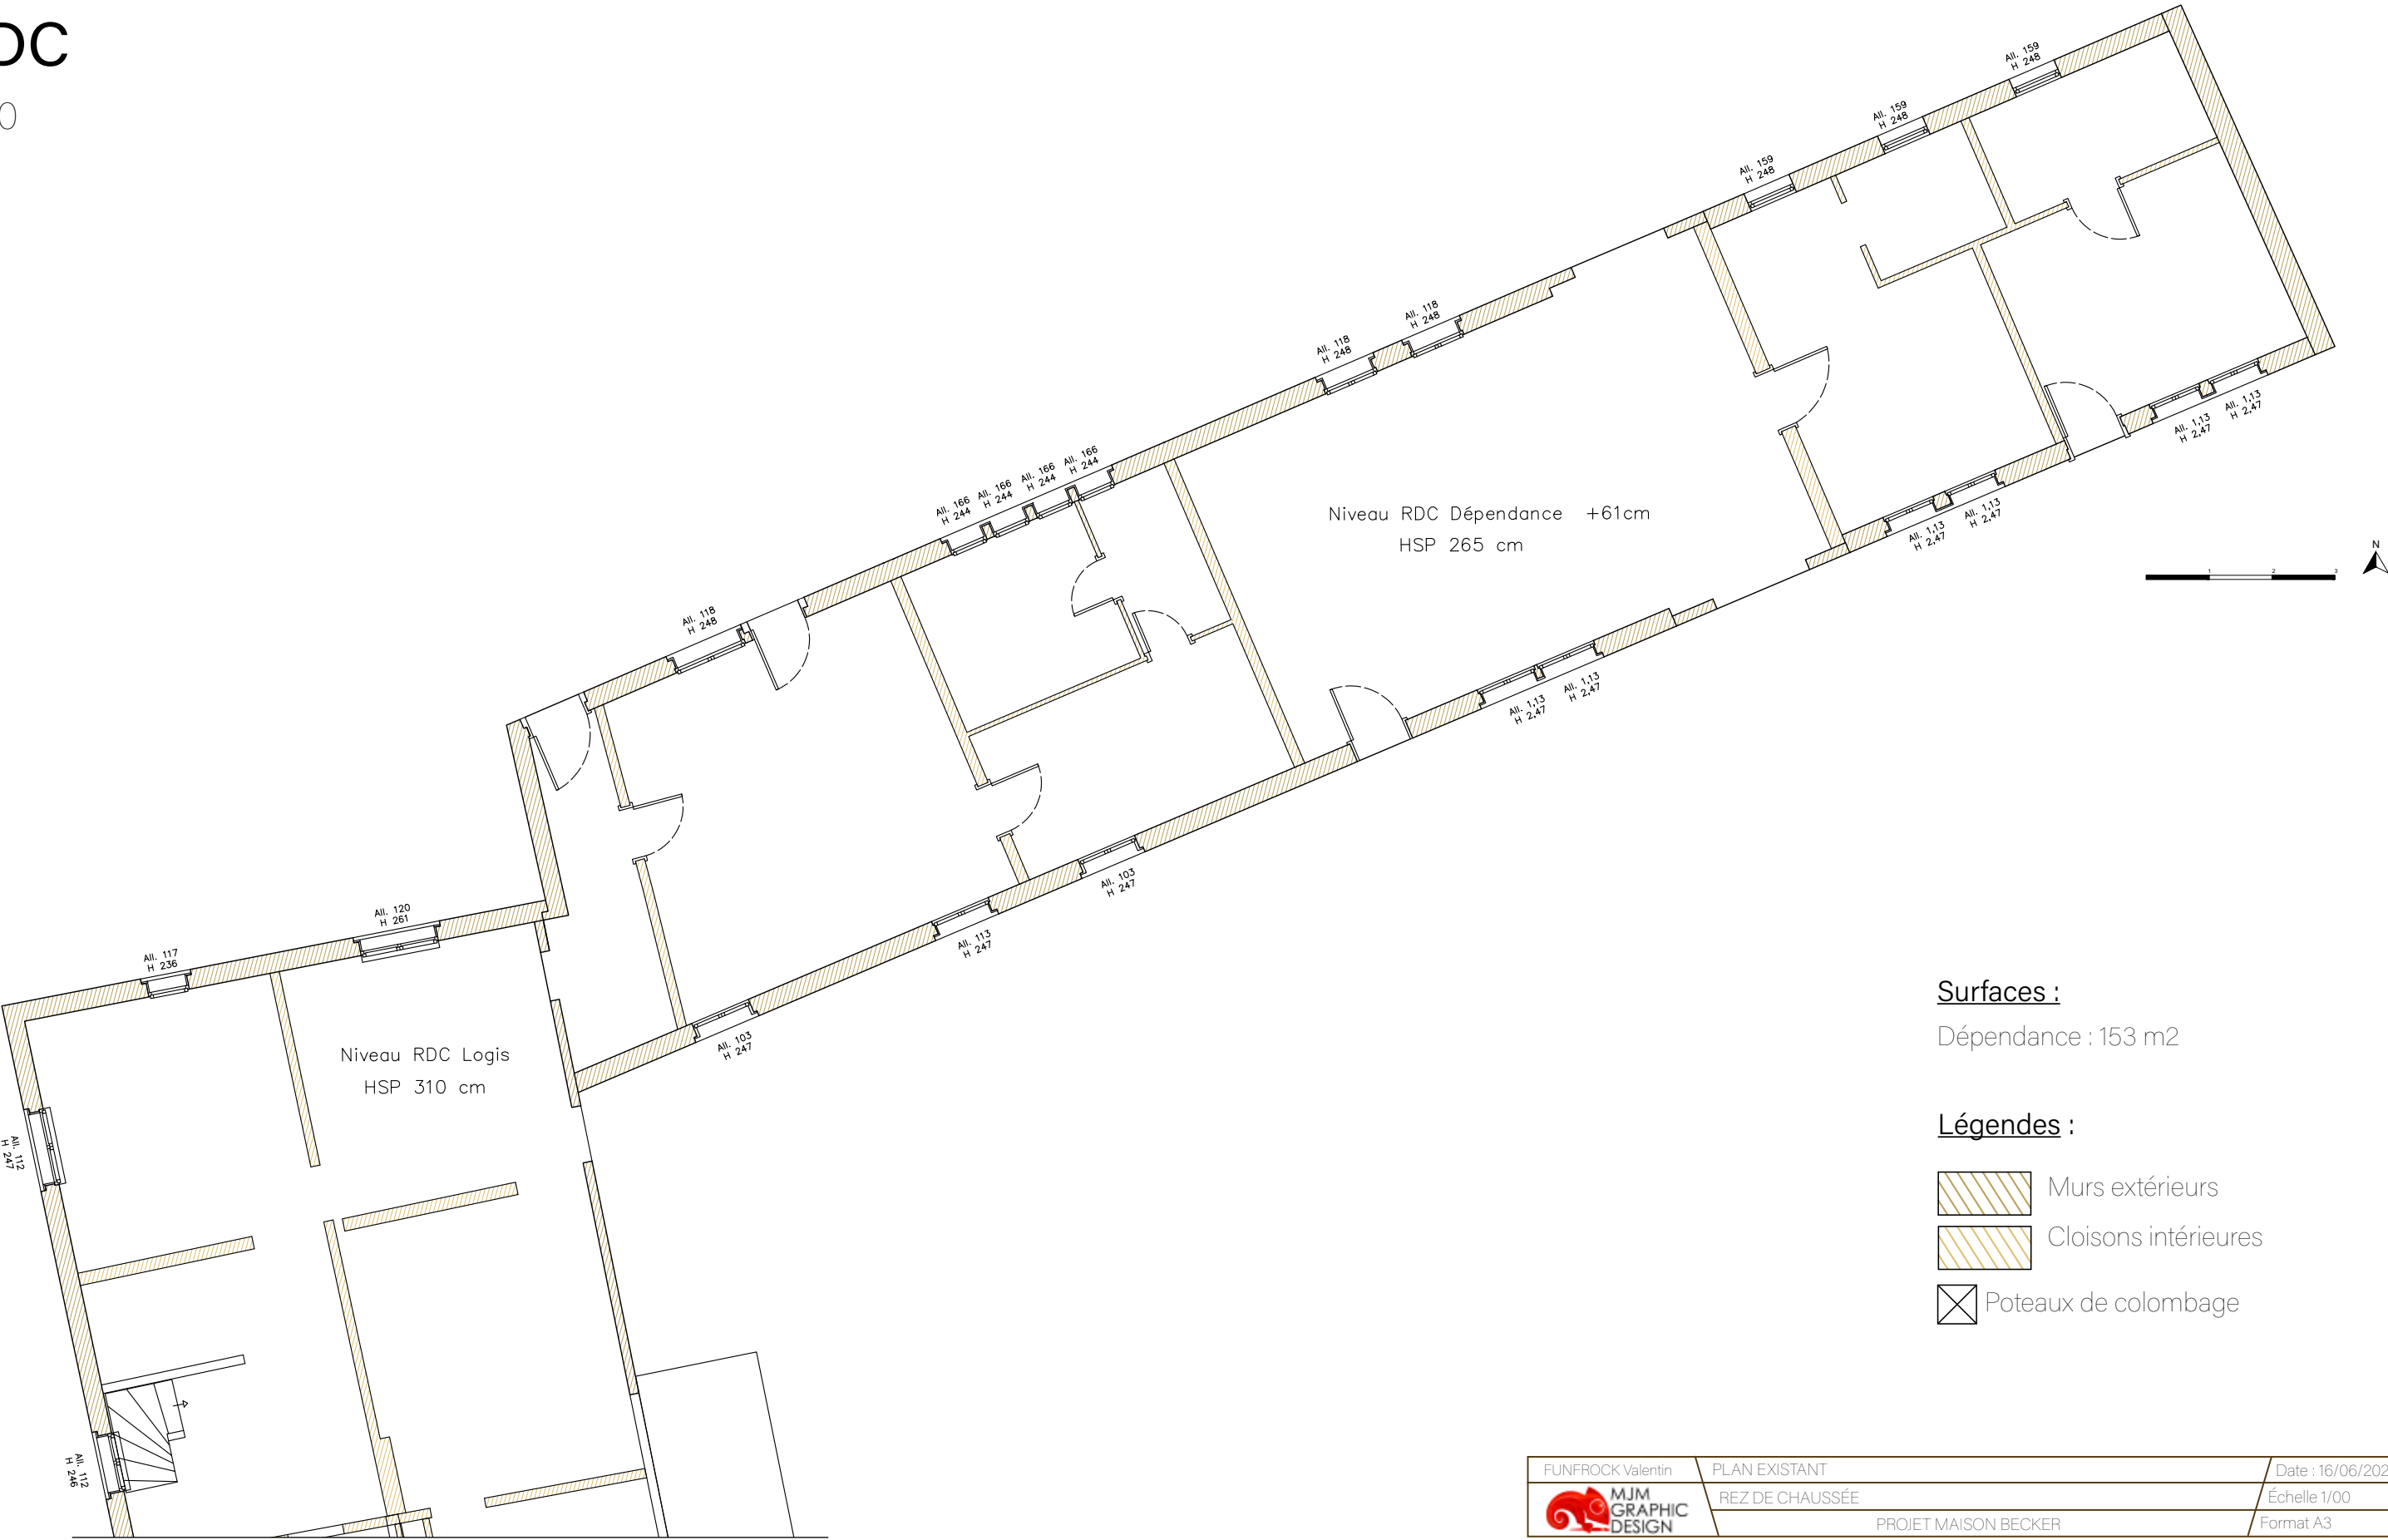

Surfaces :
Dépendance : 153 m2


- Légendes :
- Murs extérieurs
 - Cloisons intérieures
 - Poteaux de colombage

FUNFROCK Valentin	PLAN EXISTANT	Date : 16/06/2023
MJM GRAPHIC DESIGN	REZ DE CHAUSSEE	Échelle 1/00
	PROJET MAISON BECKER	Format A3

PLAN EXISTANT DE LA DÉPENDANCE

R+1


1:100

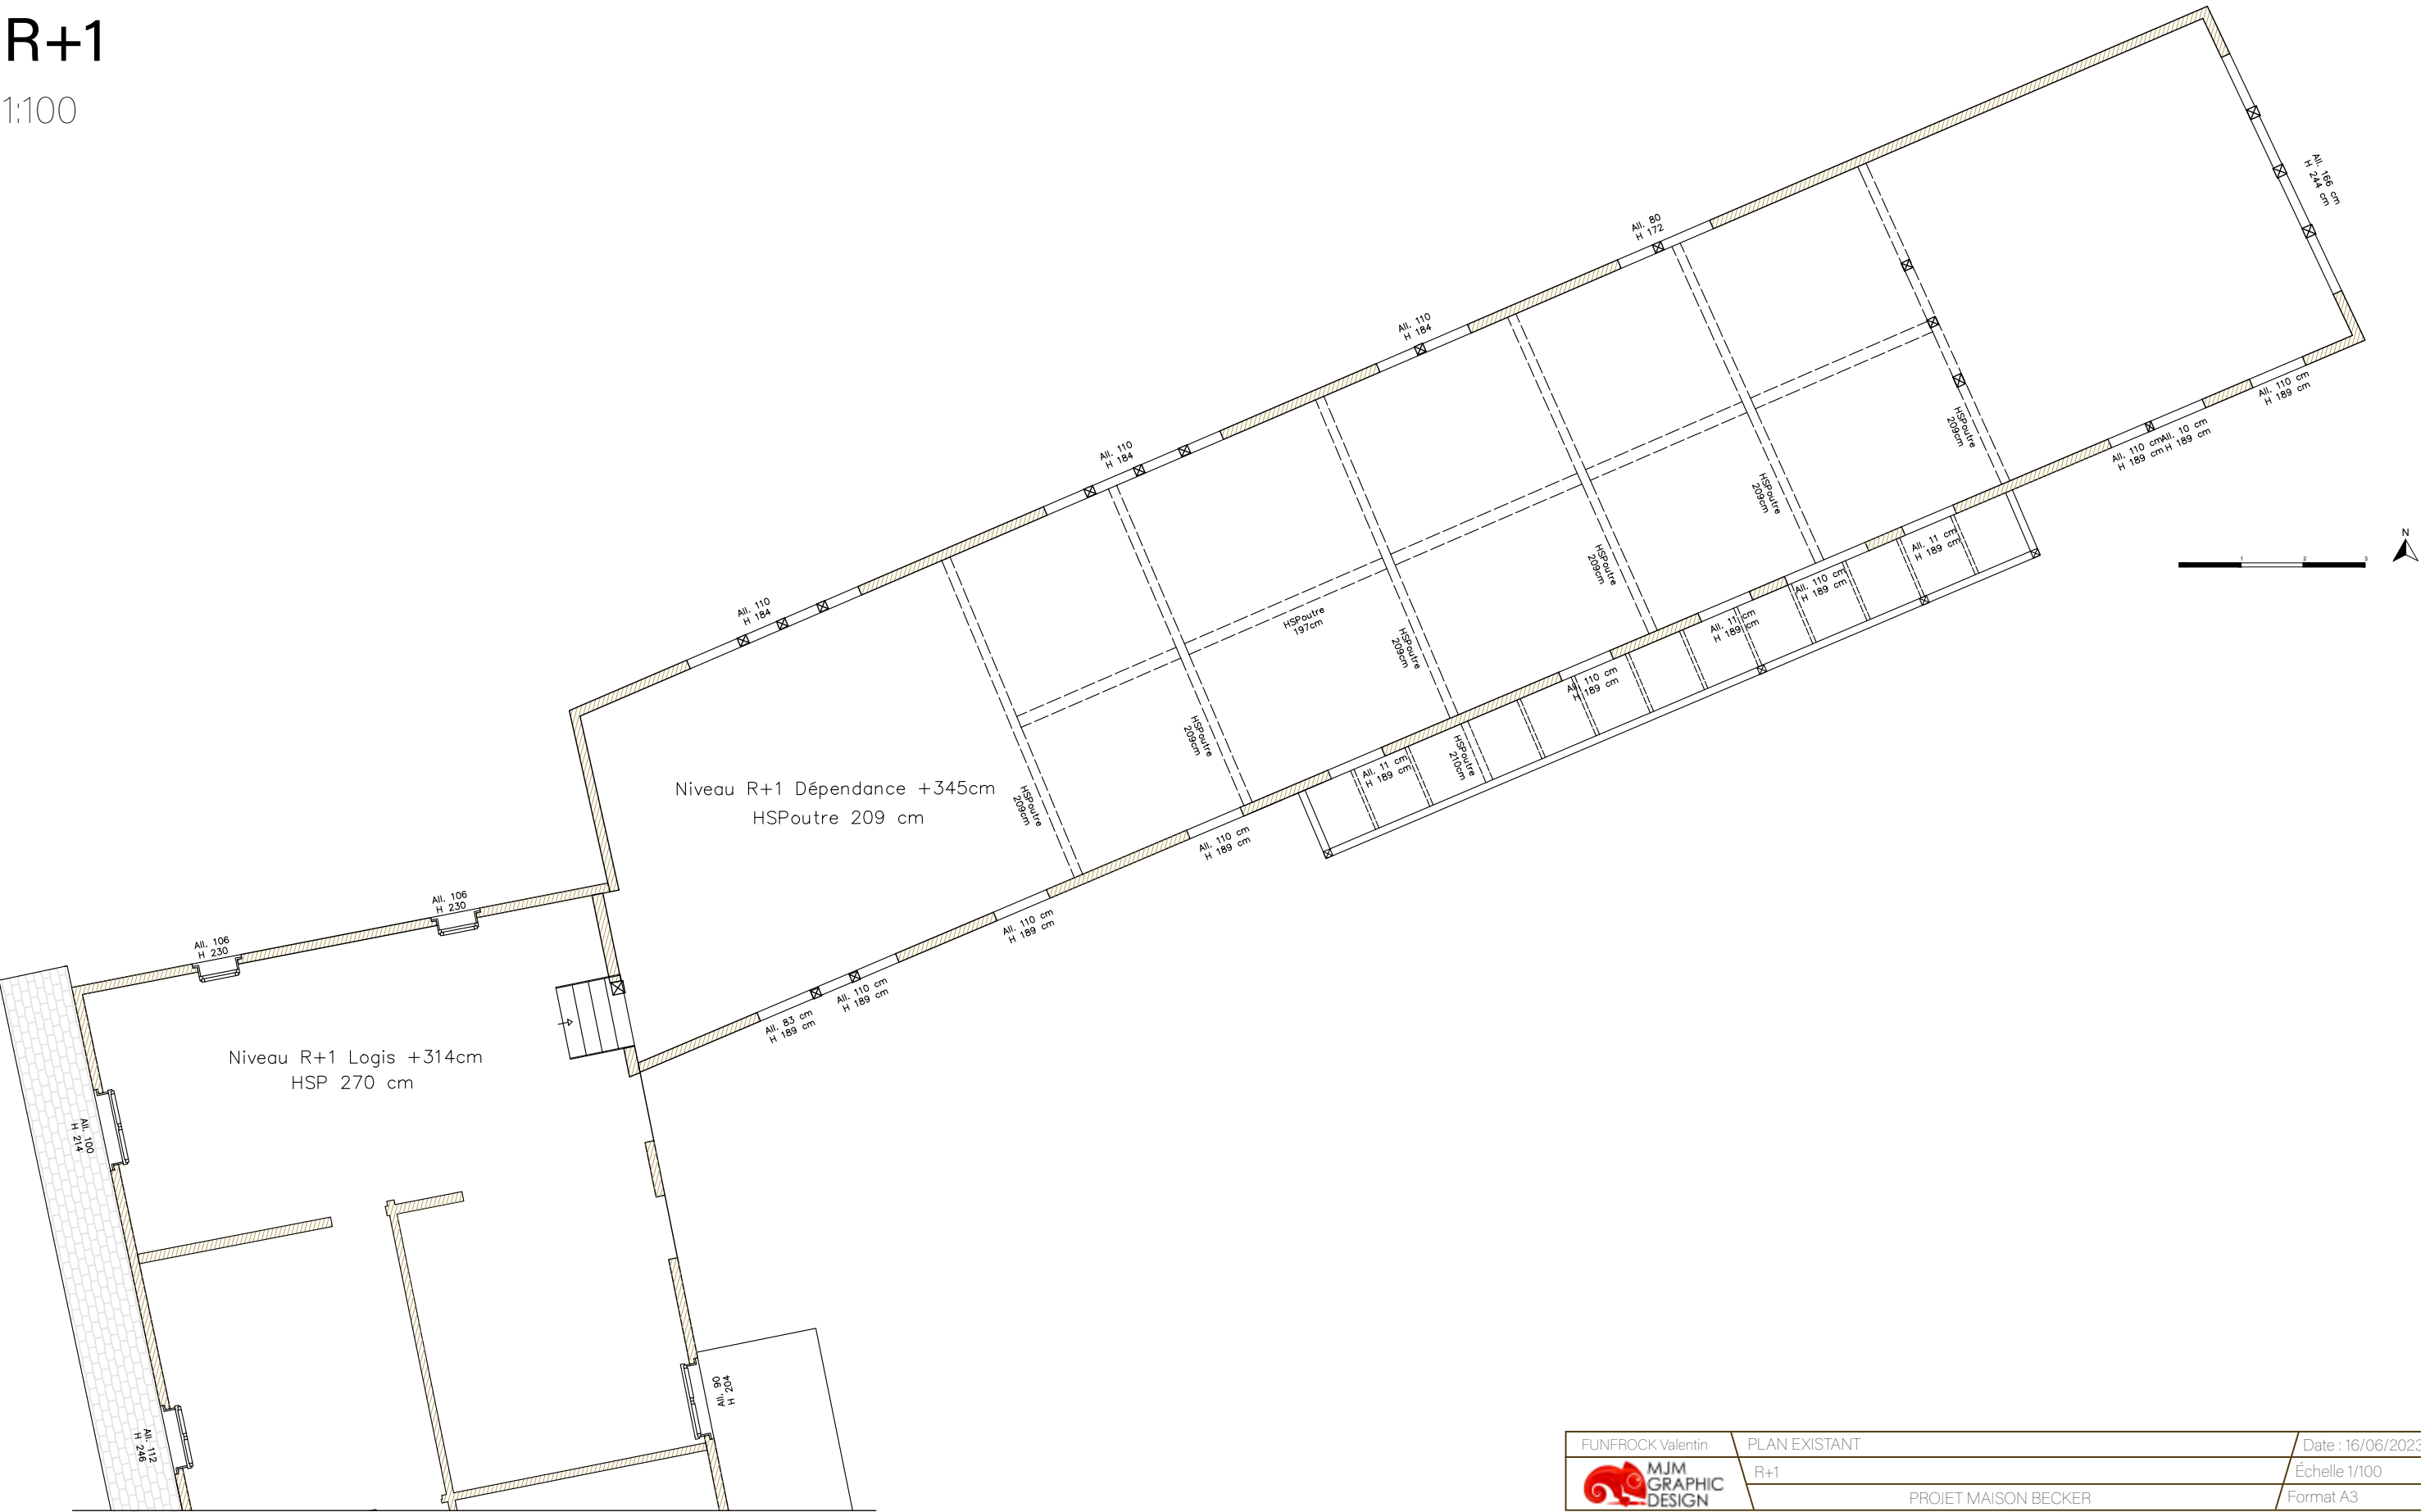

FUNFROCK Valentin	PLAN EXISTANT	Date : 16/06/2023
MJM GRAPHIC DESIGN	R+1	Échelle 1/100
PROJET MAISON BECKER		Format A3


Le Logis

1:100

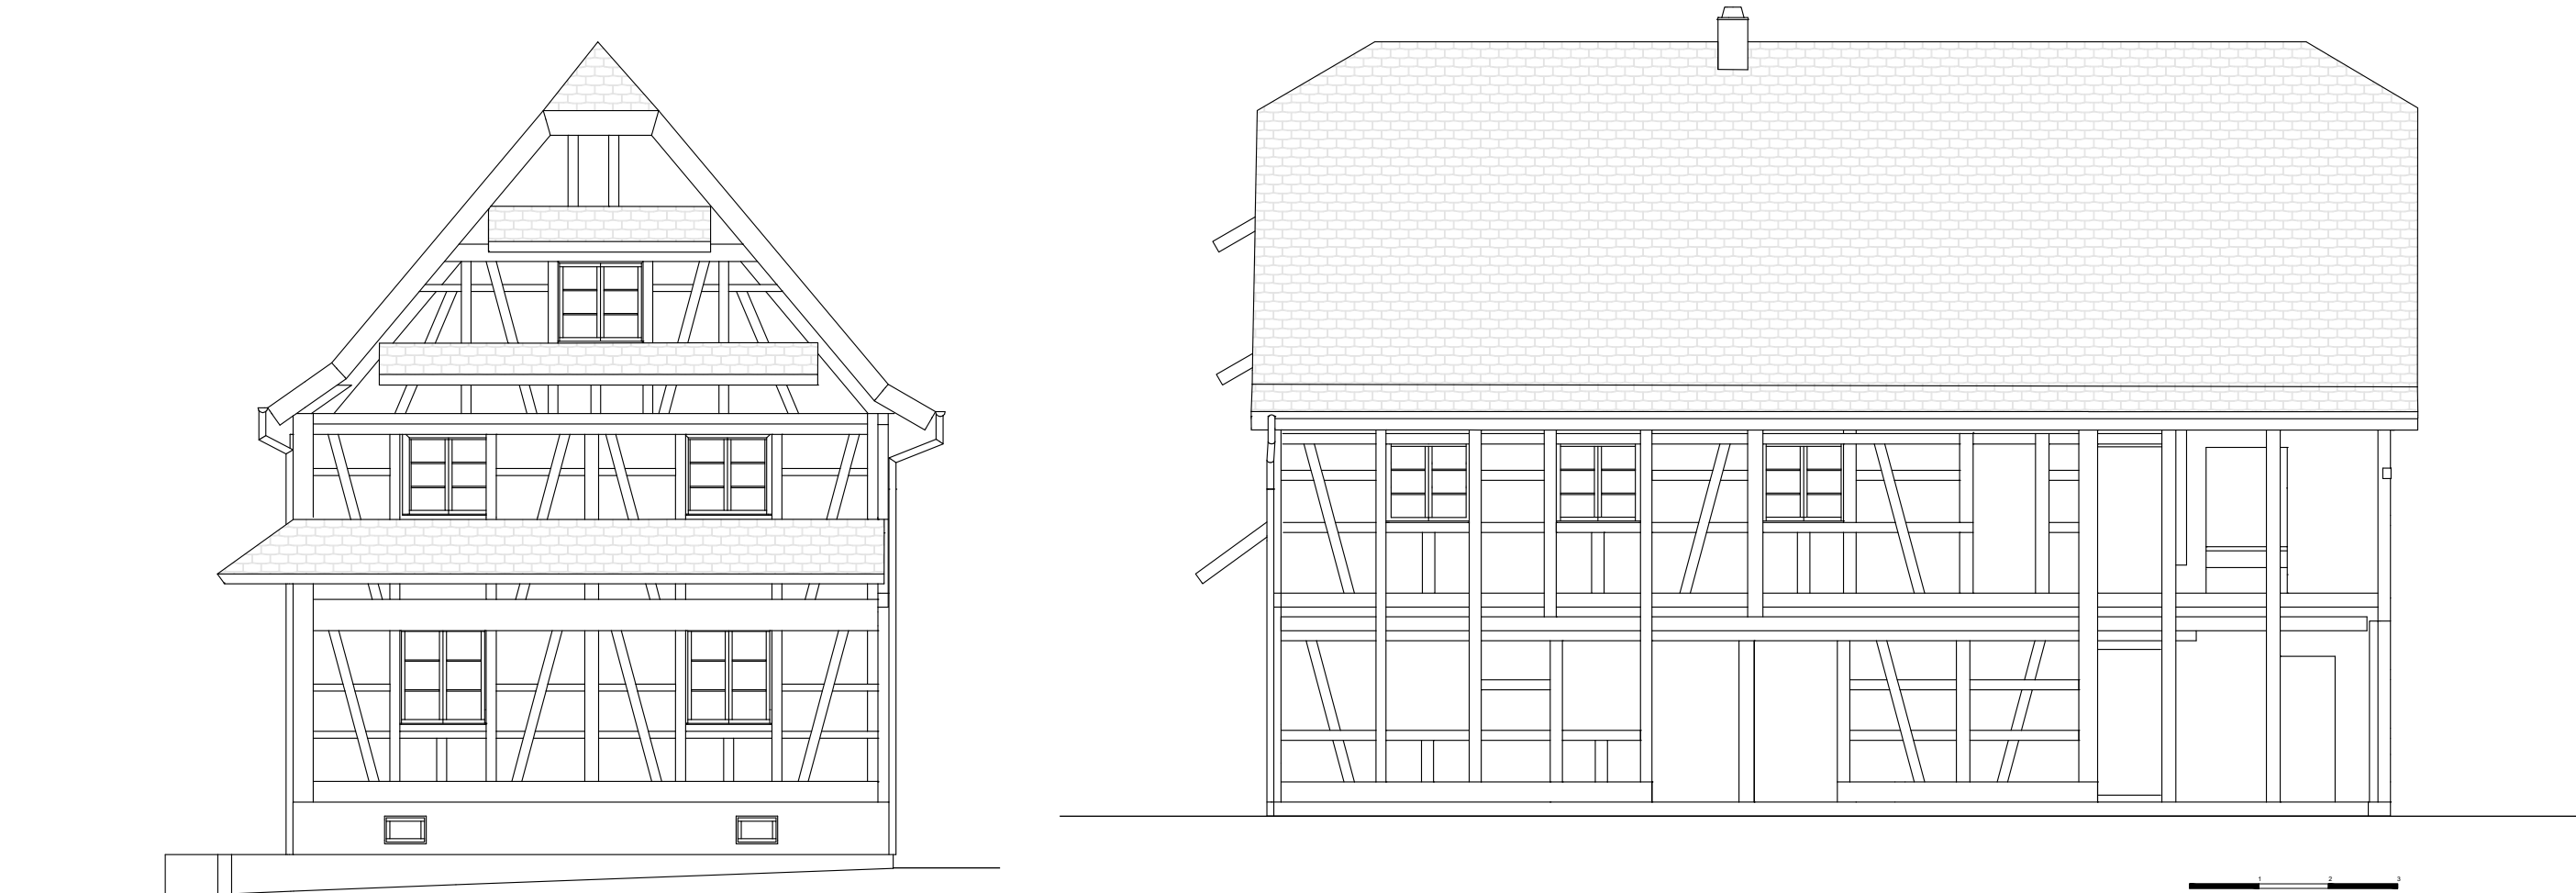


Le Logis

1:100

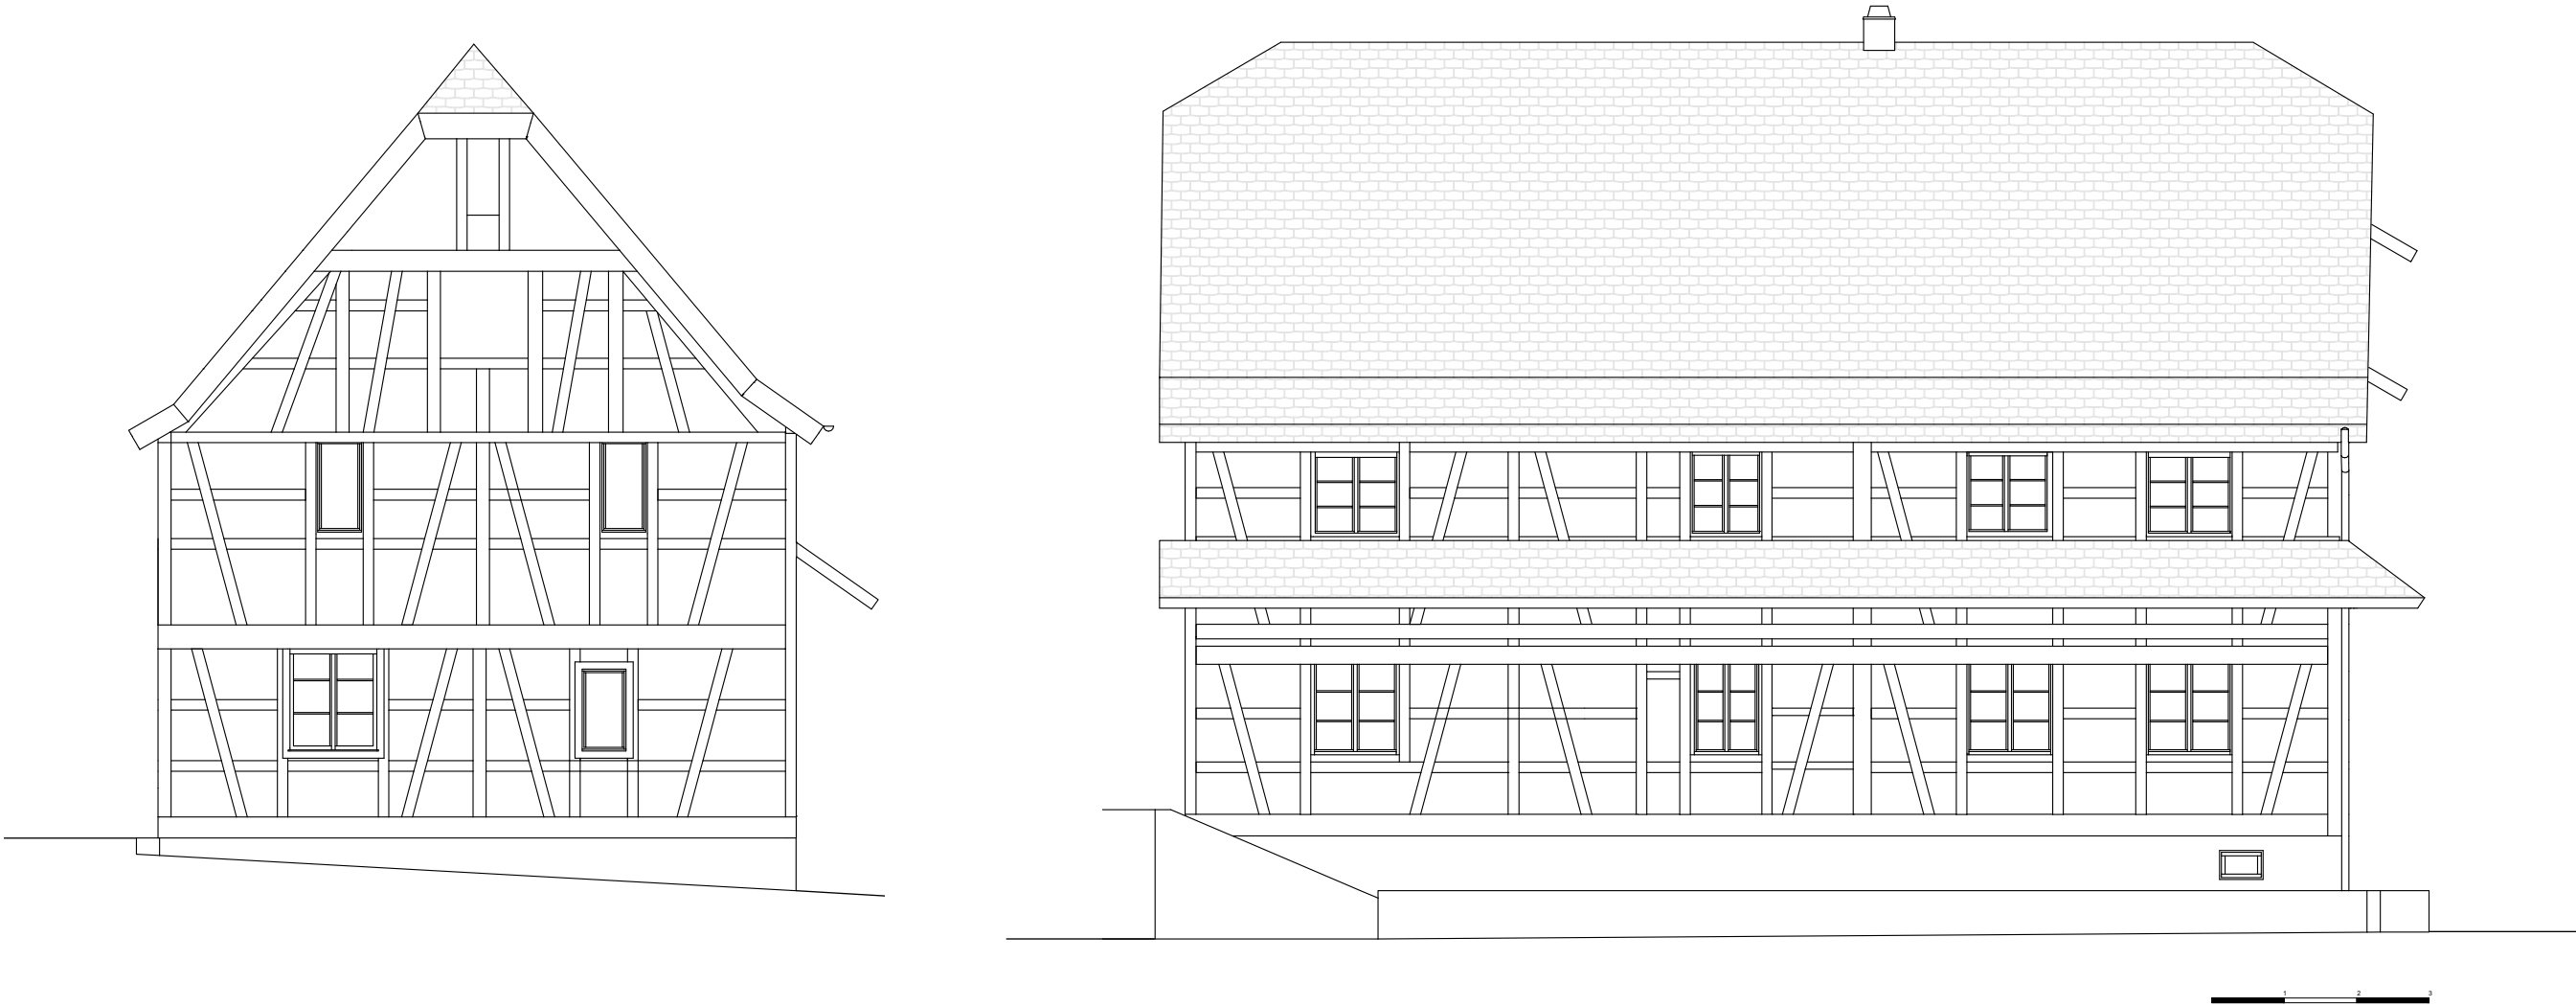

La Dépendance


1:100

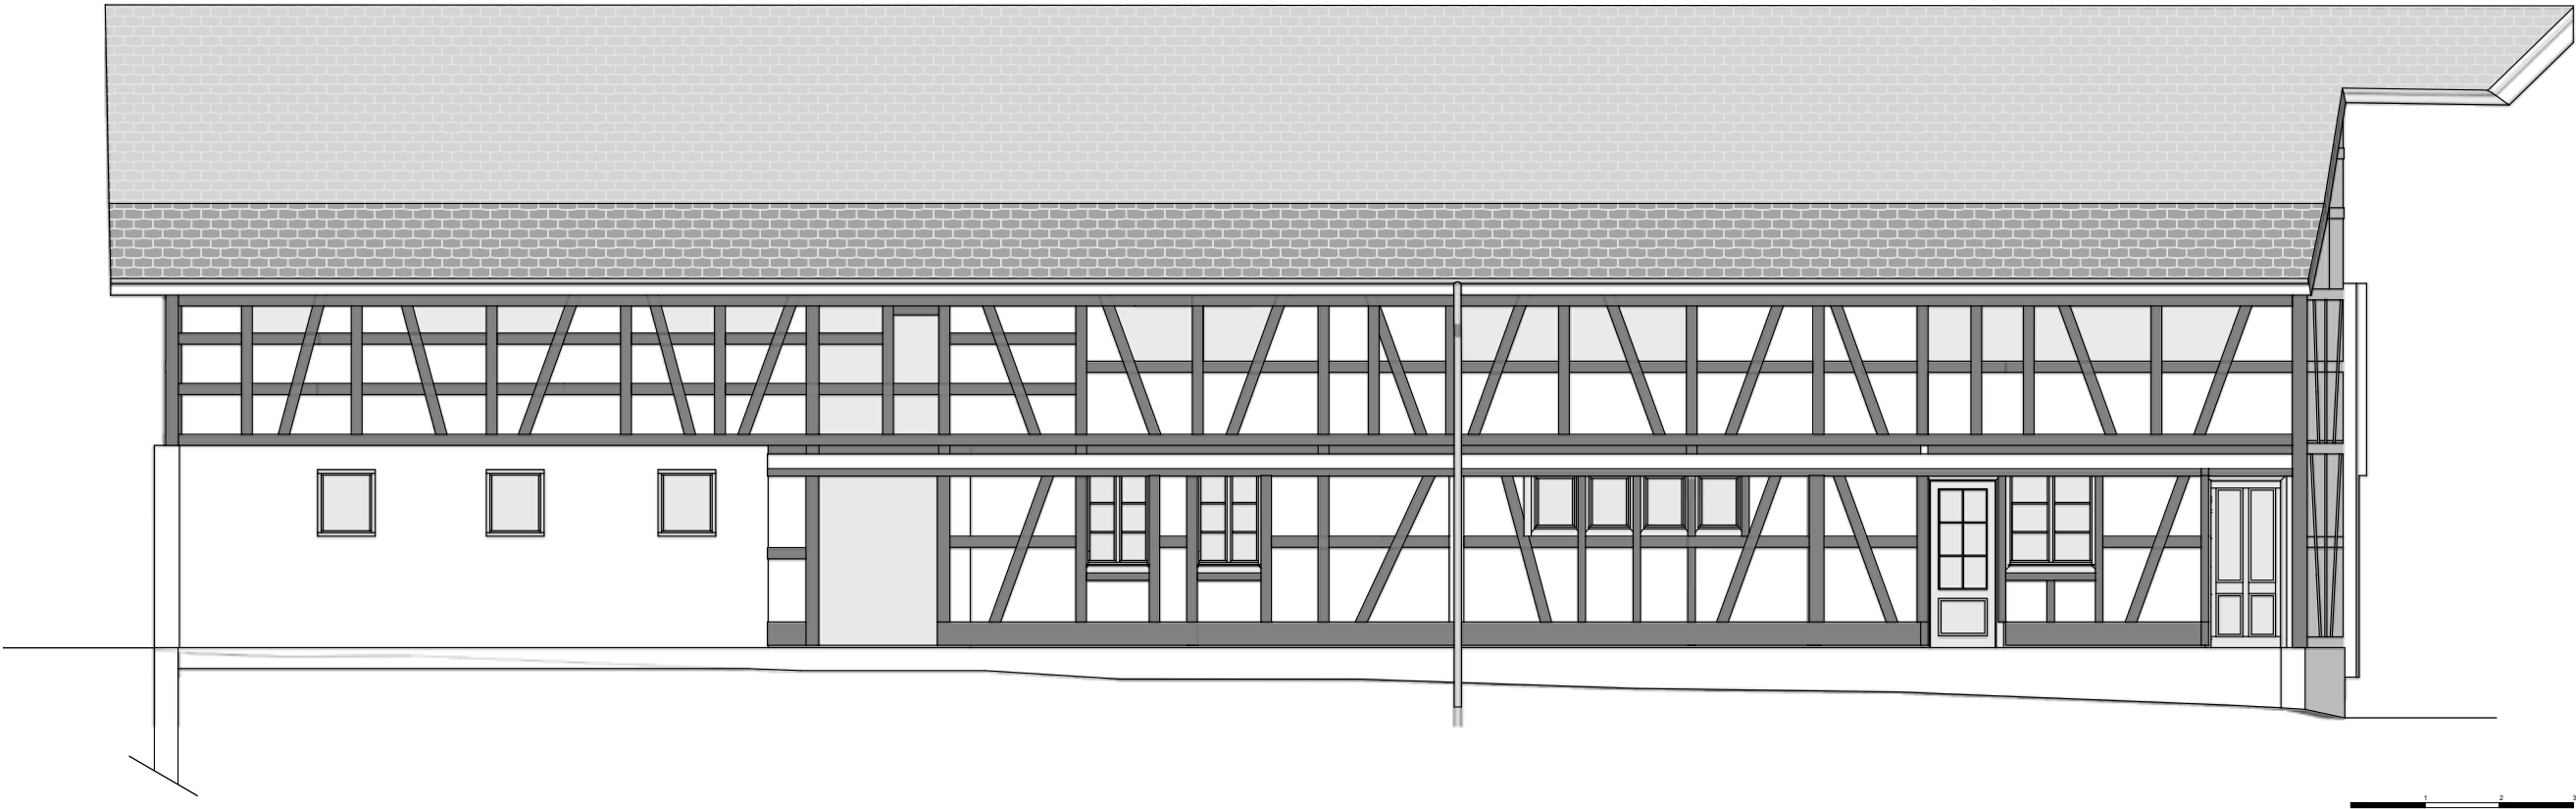

FUNFROCK Valentin	PLAN EXISTANT	Date : 16/06/2023
	FAÇADES NORD	Échelle 1/100
	PROJET MAISON BECKER	Format A3

La Dépendance


1:100

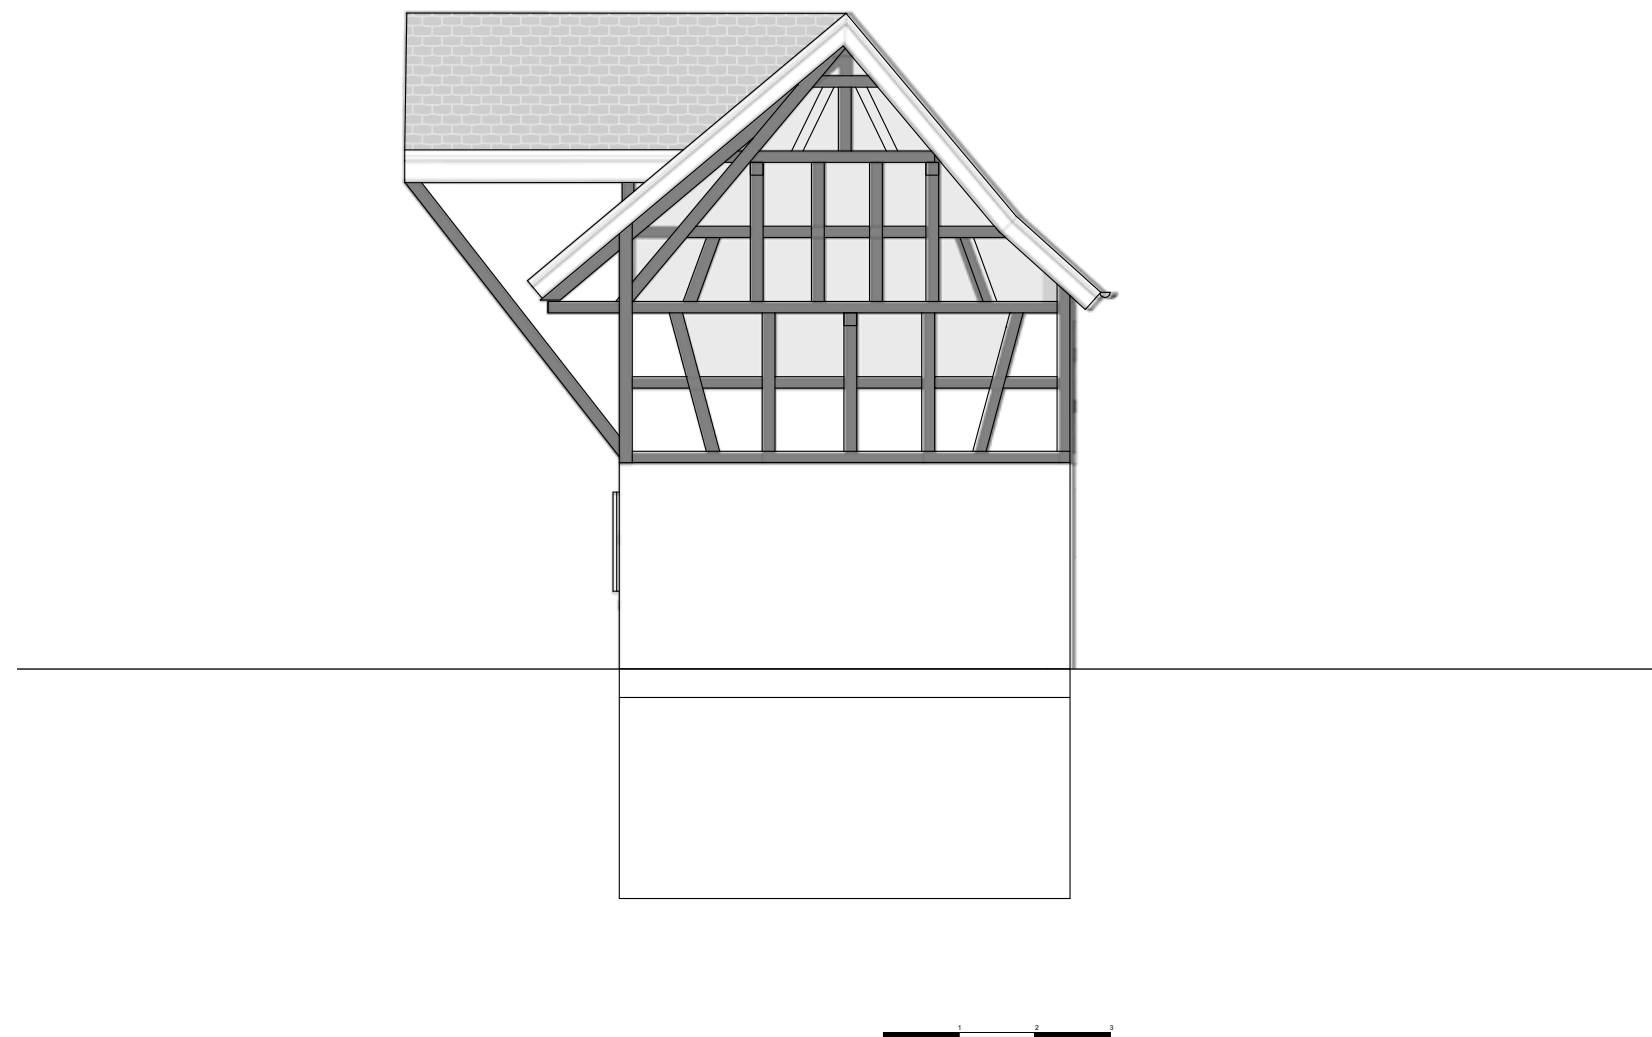

FUNFROCK Valentin	PLAN EXISTANT	Date : 16/06/2023
	FAÇADES EST	Échelle 1/100
	PROJET MAISON BECKER	Format A3

La Dépendance


1:100

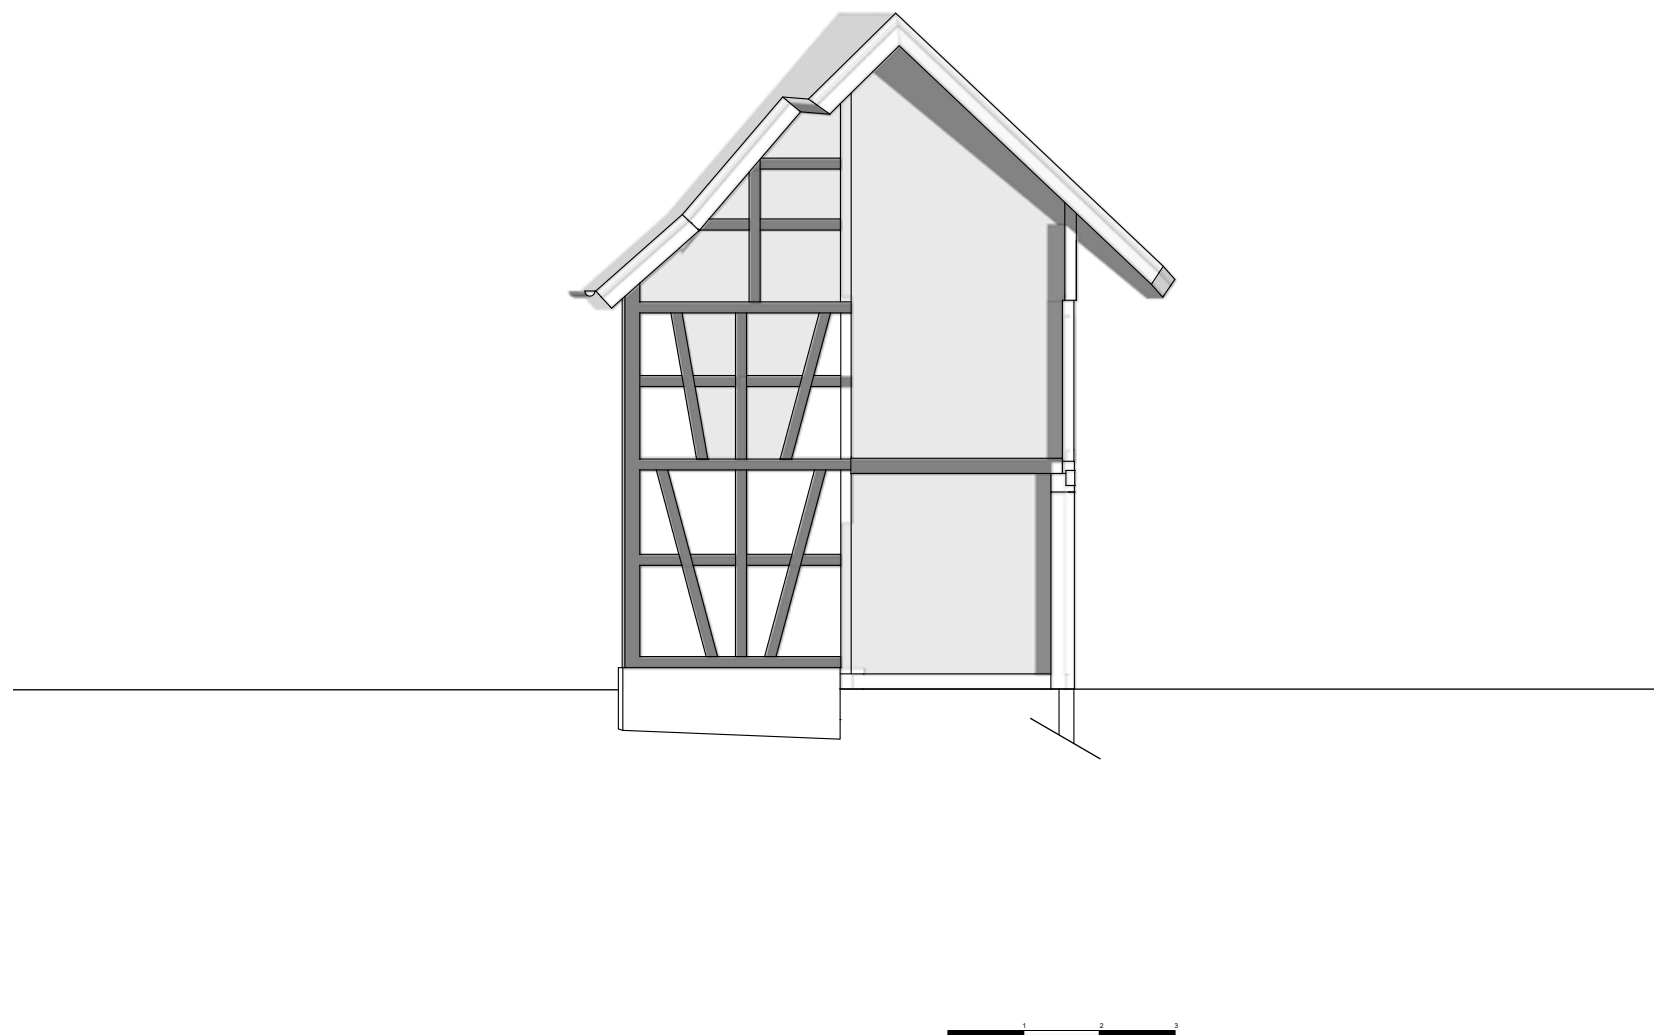

FUNFROCK Valentin	PLAN EXISTANT	Date : 16/06/2023
	FAÇADES OUEST	Échelle 1/100
	PROJET MAISON BECKER	Format A3

La Dépendance

1:100

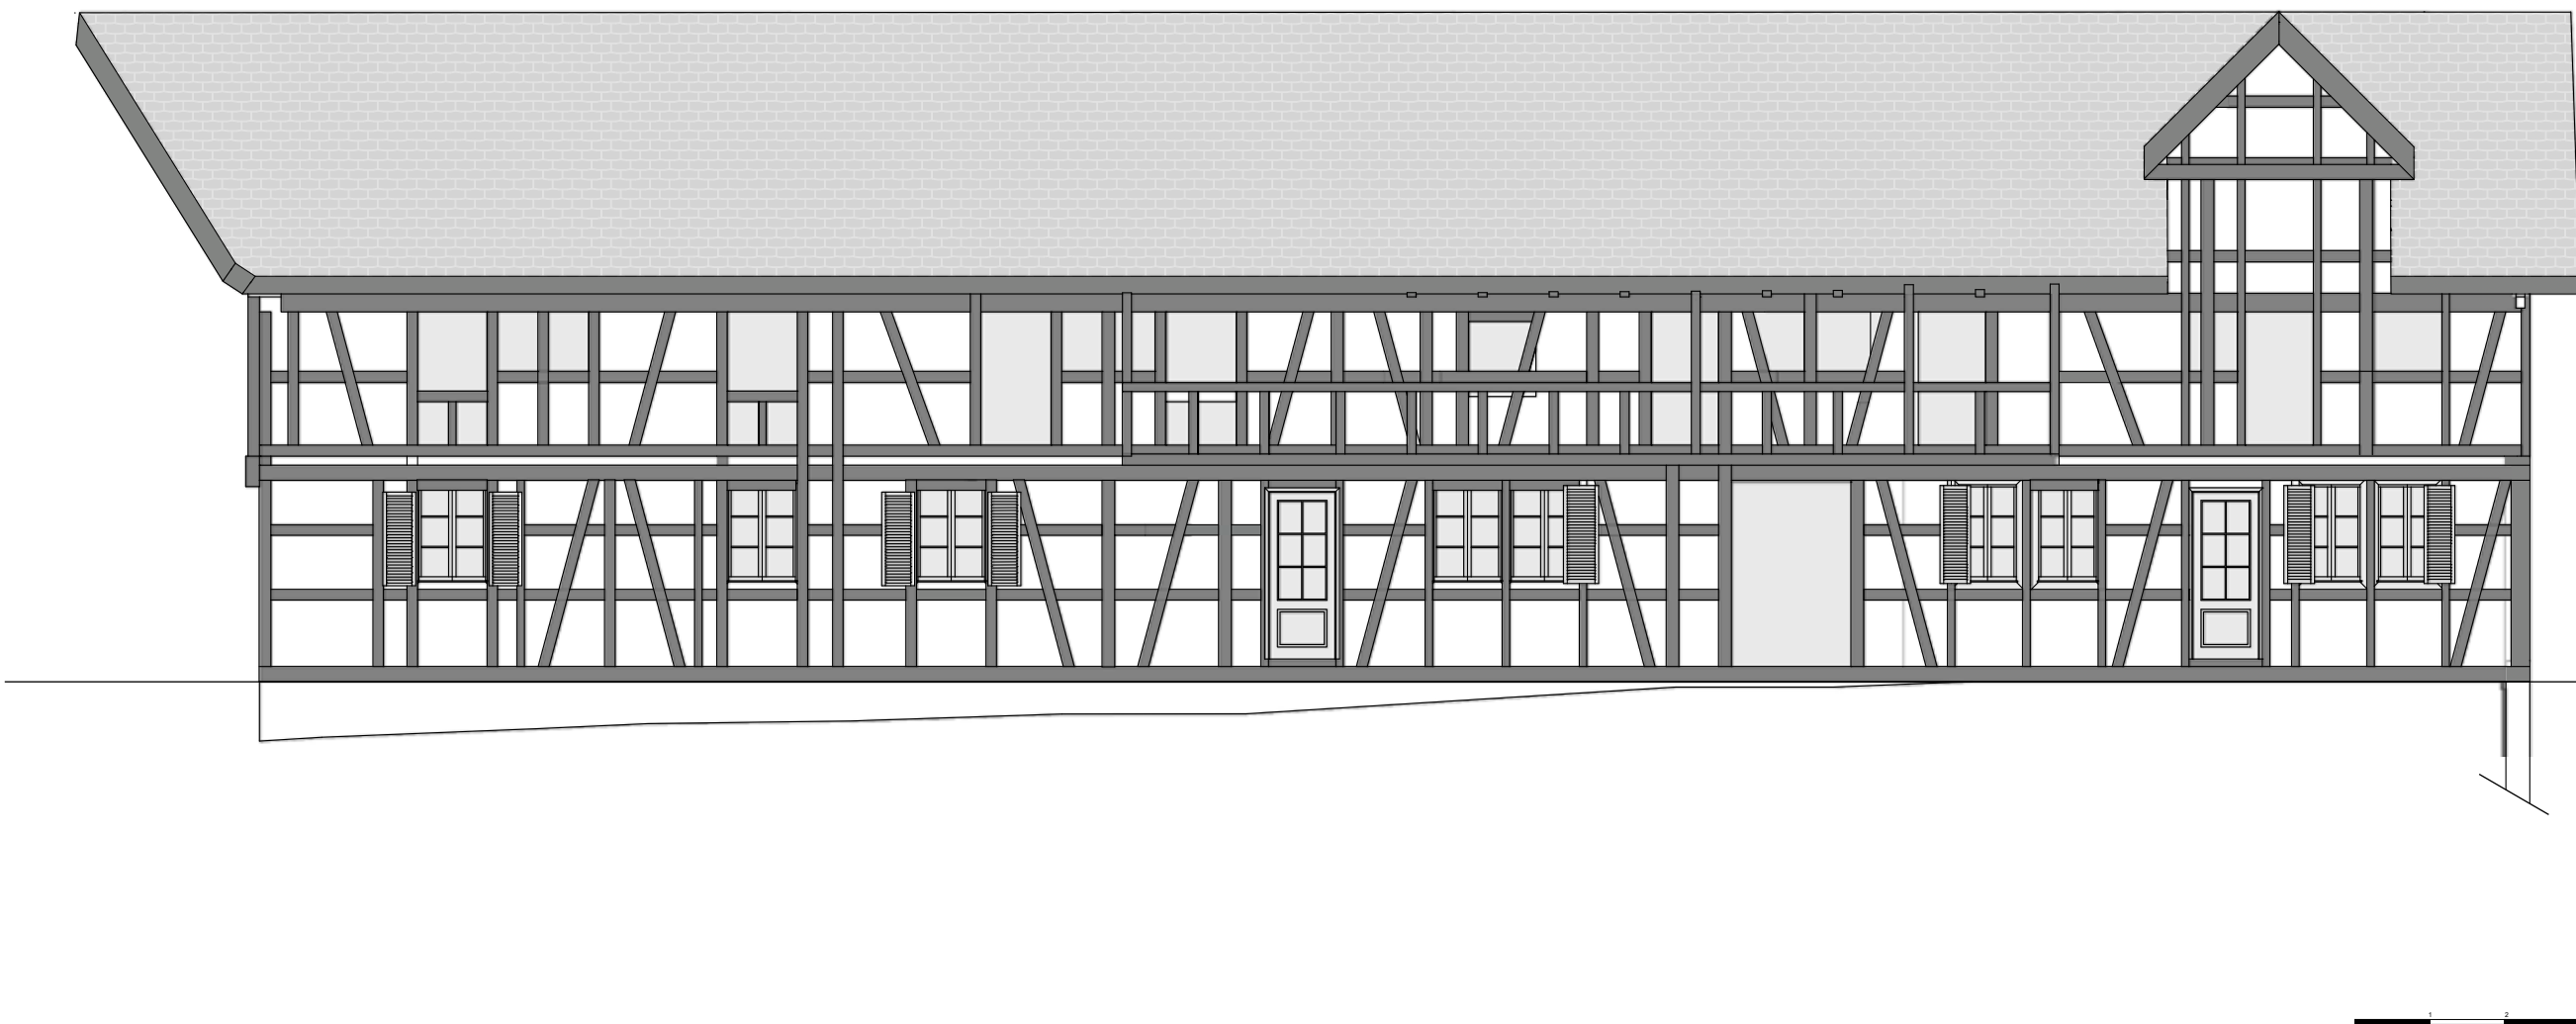

FUNFROCK Valentin	PLAN EXISTANT	Date : 16/06/2023
	FAÇADES OUEST	Échelle 1/100
PROJET MAISON BECKER		Format A3

Orientation du bâtiment


Plan de masse

Légendes :

-  Limite de la parcelle
-  Limites du bâtiment
-  Dessin de la toiture
-  Axes N/S & E/O
-  Circulation du soleil
-  Jardins




Fonctions des bâtiments :

-  La Dépendance
-  Le Logis
-  Le Séchoir à tabac

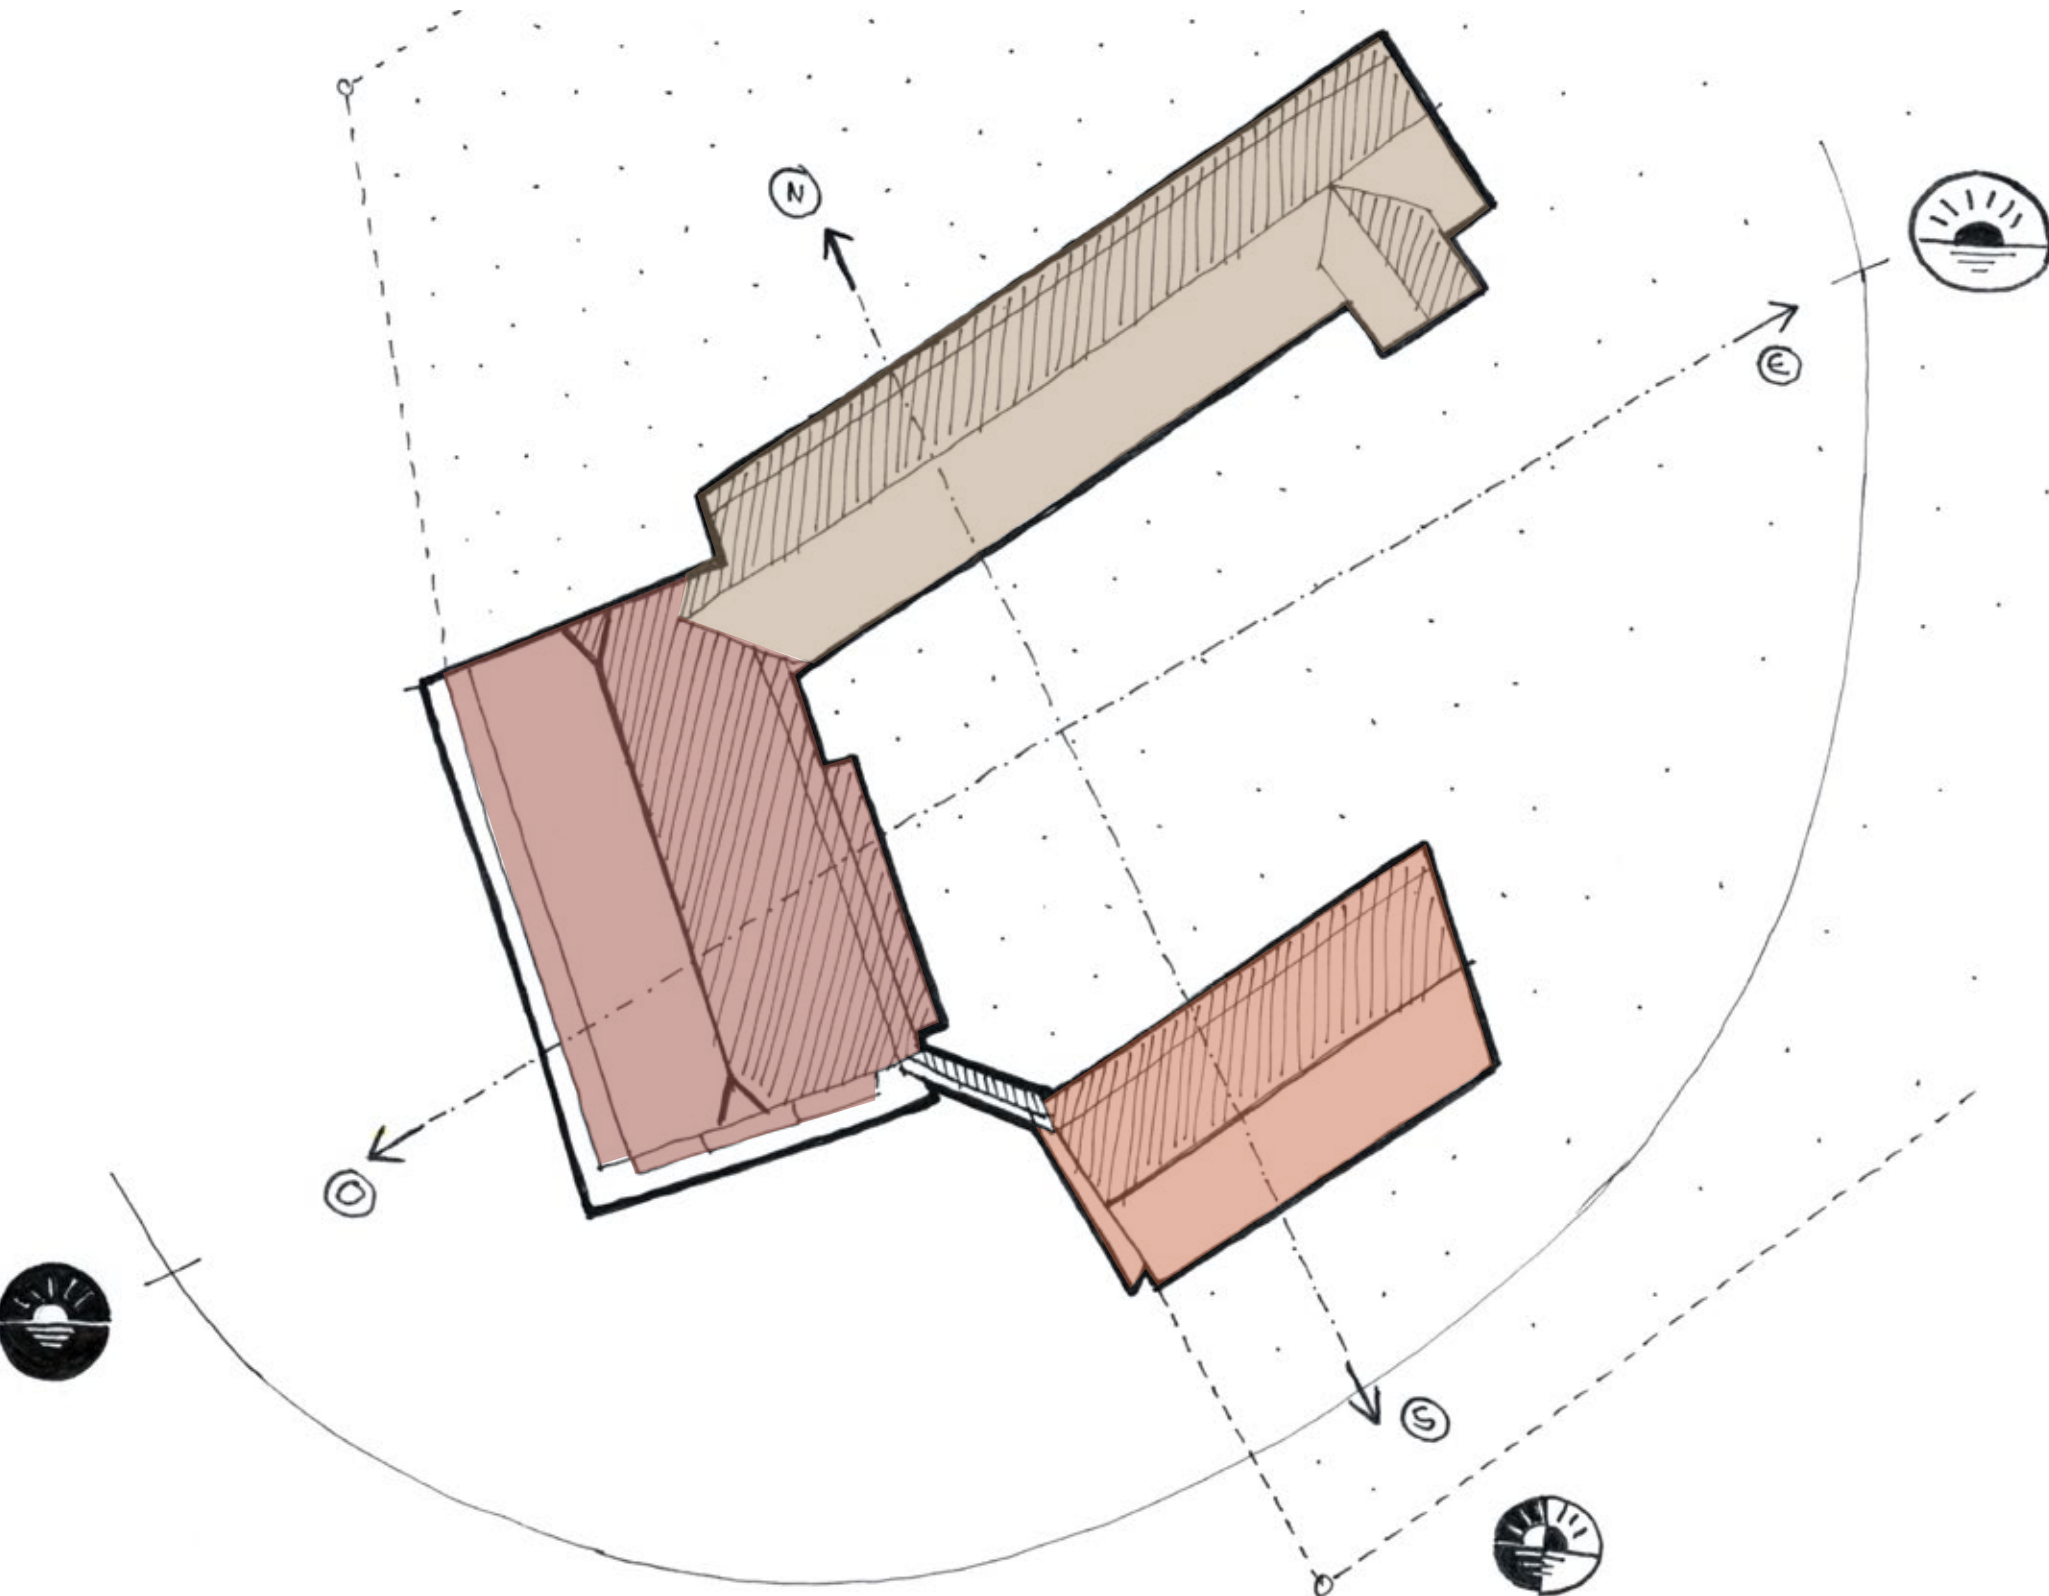



Le Tiers-lieu

Répartition des fonctions

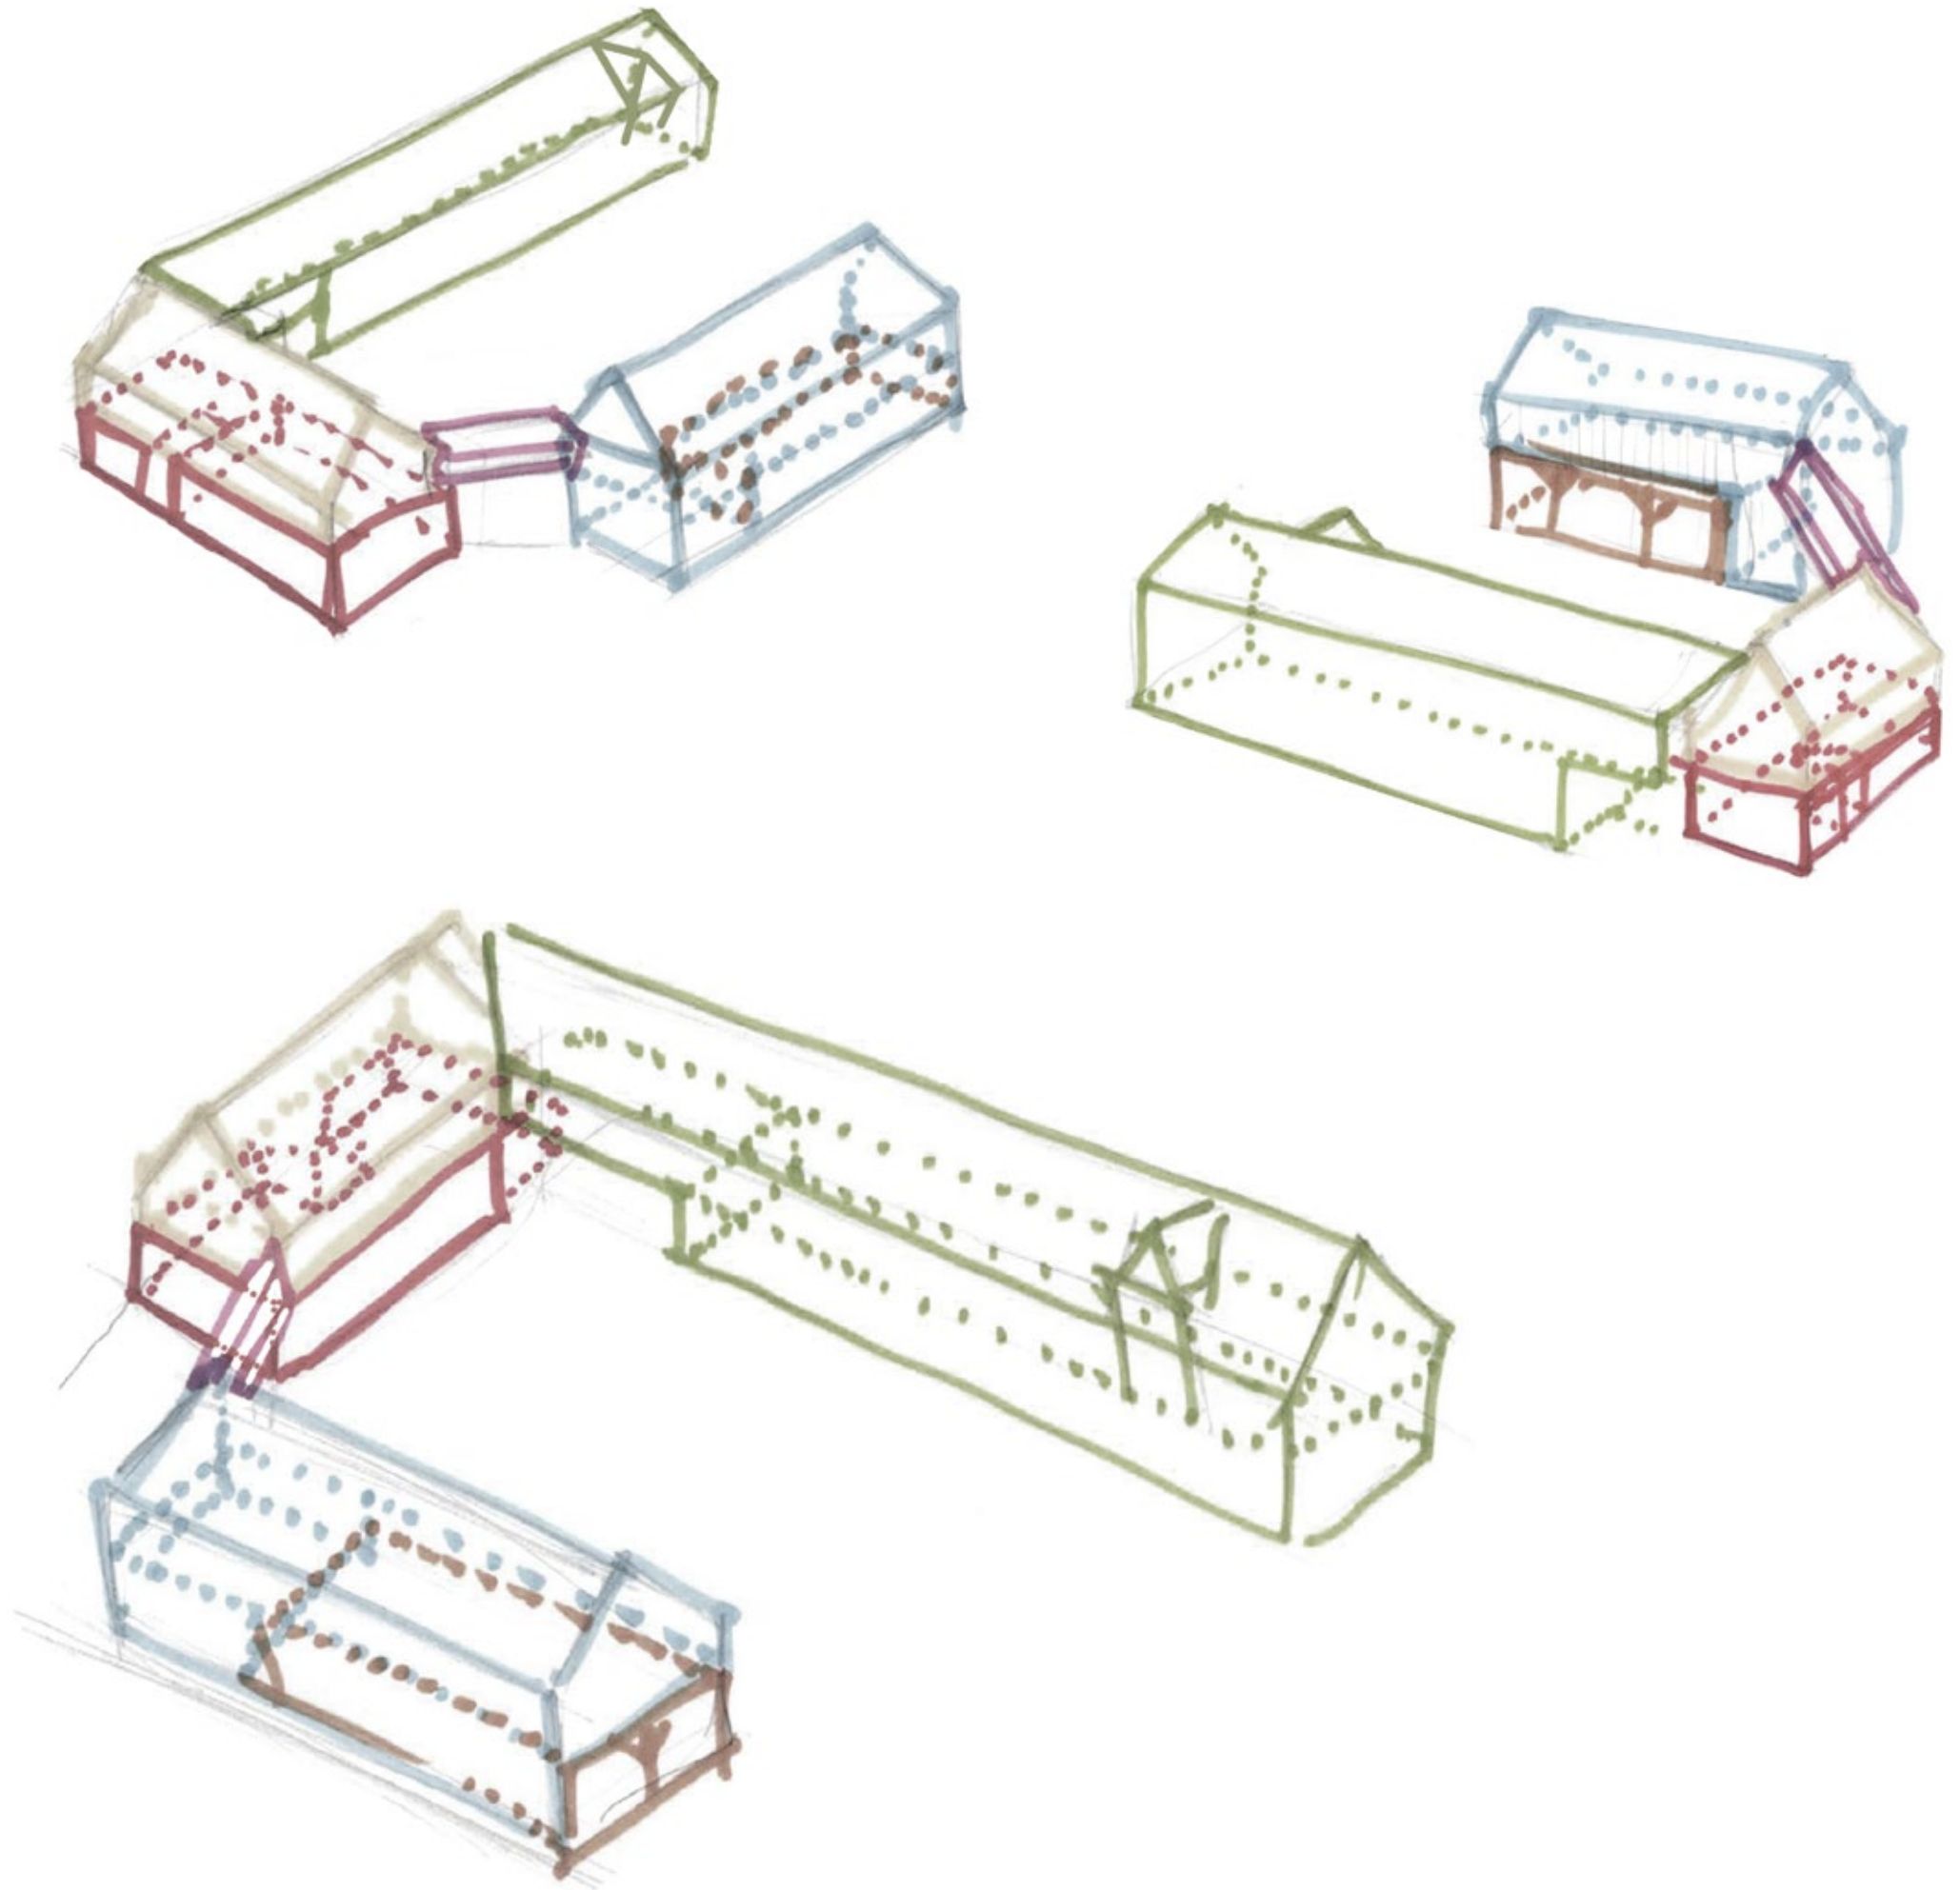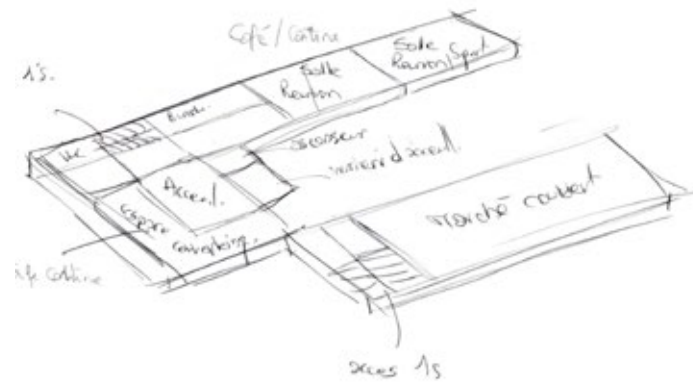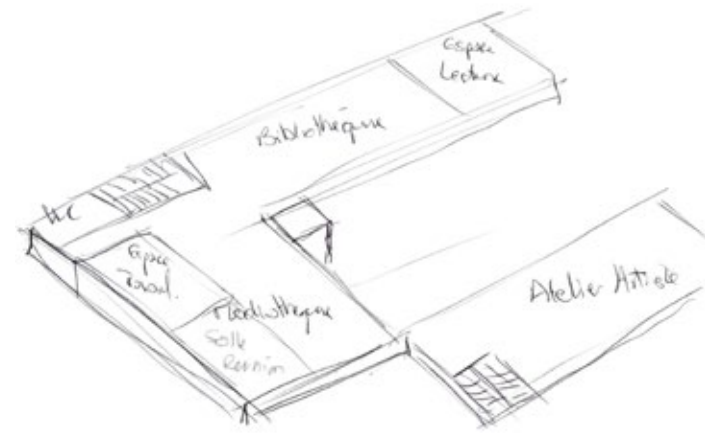





L'ascenseur PMR

Accès à tous les niveaux

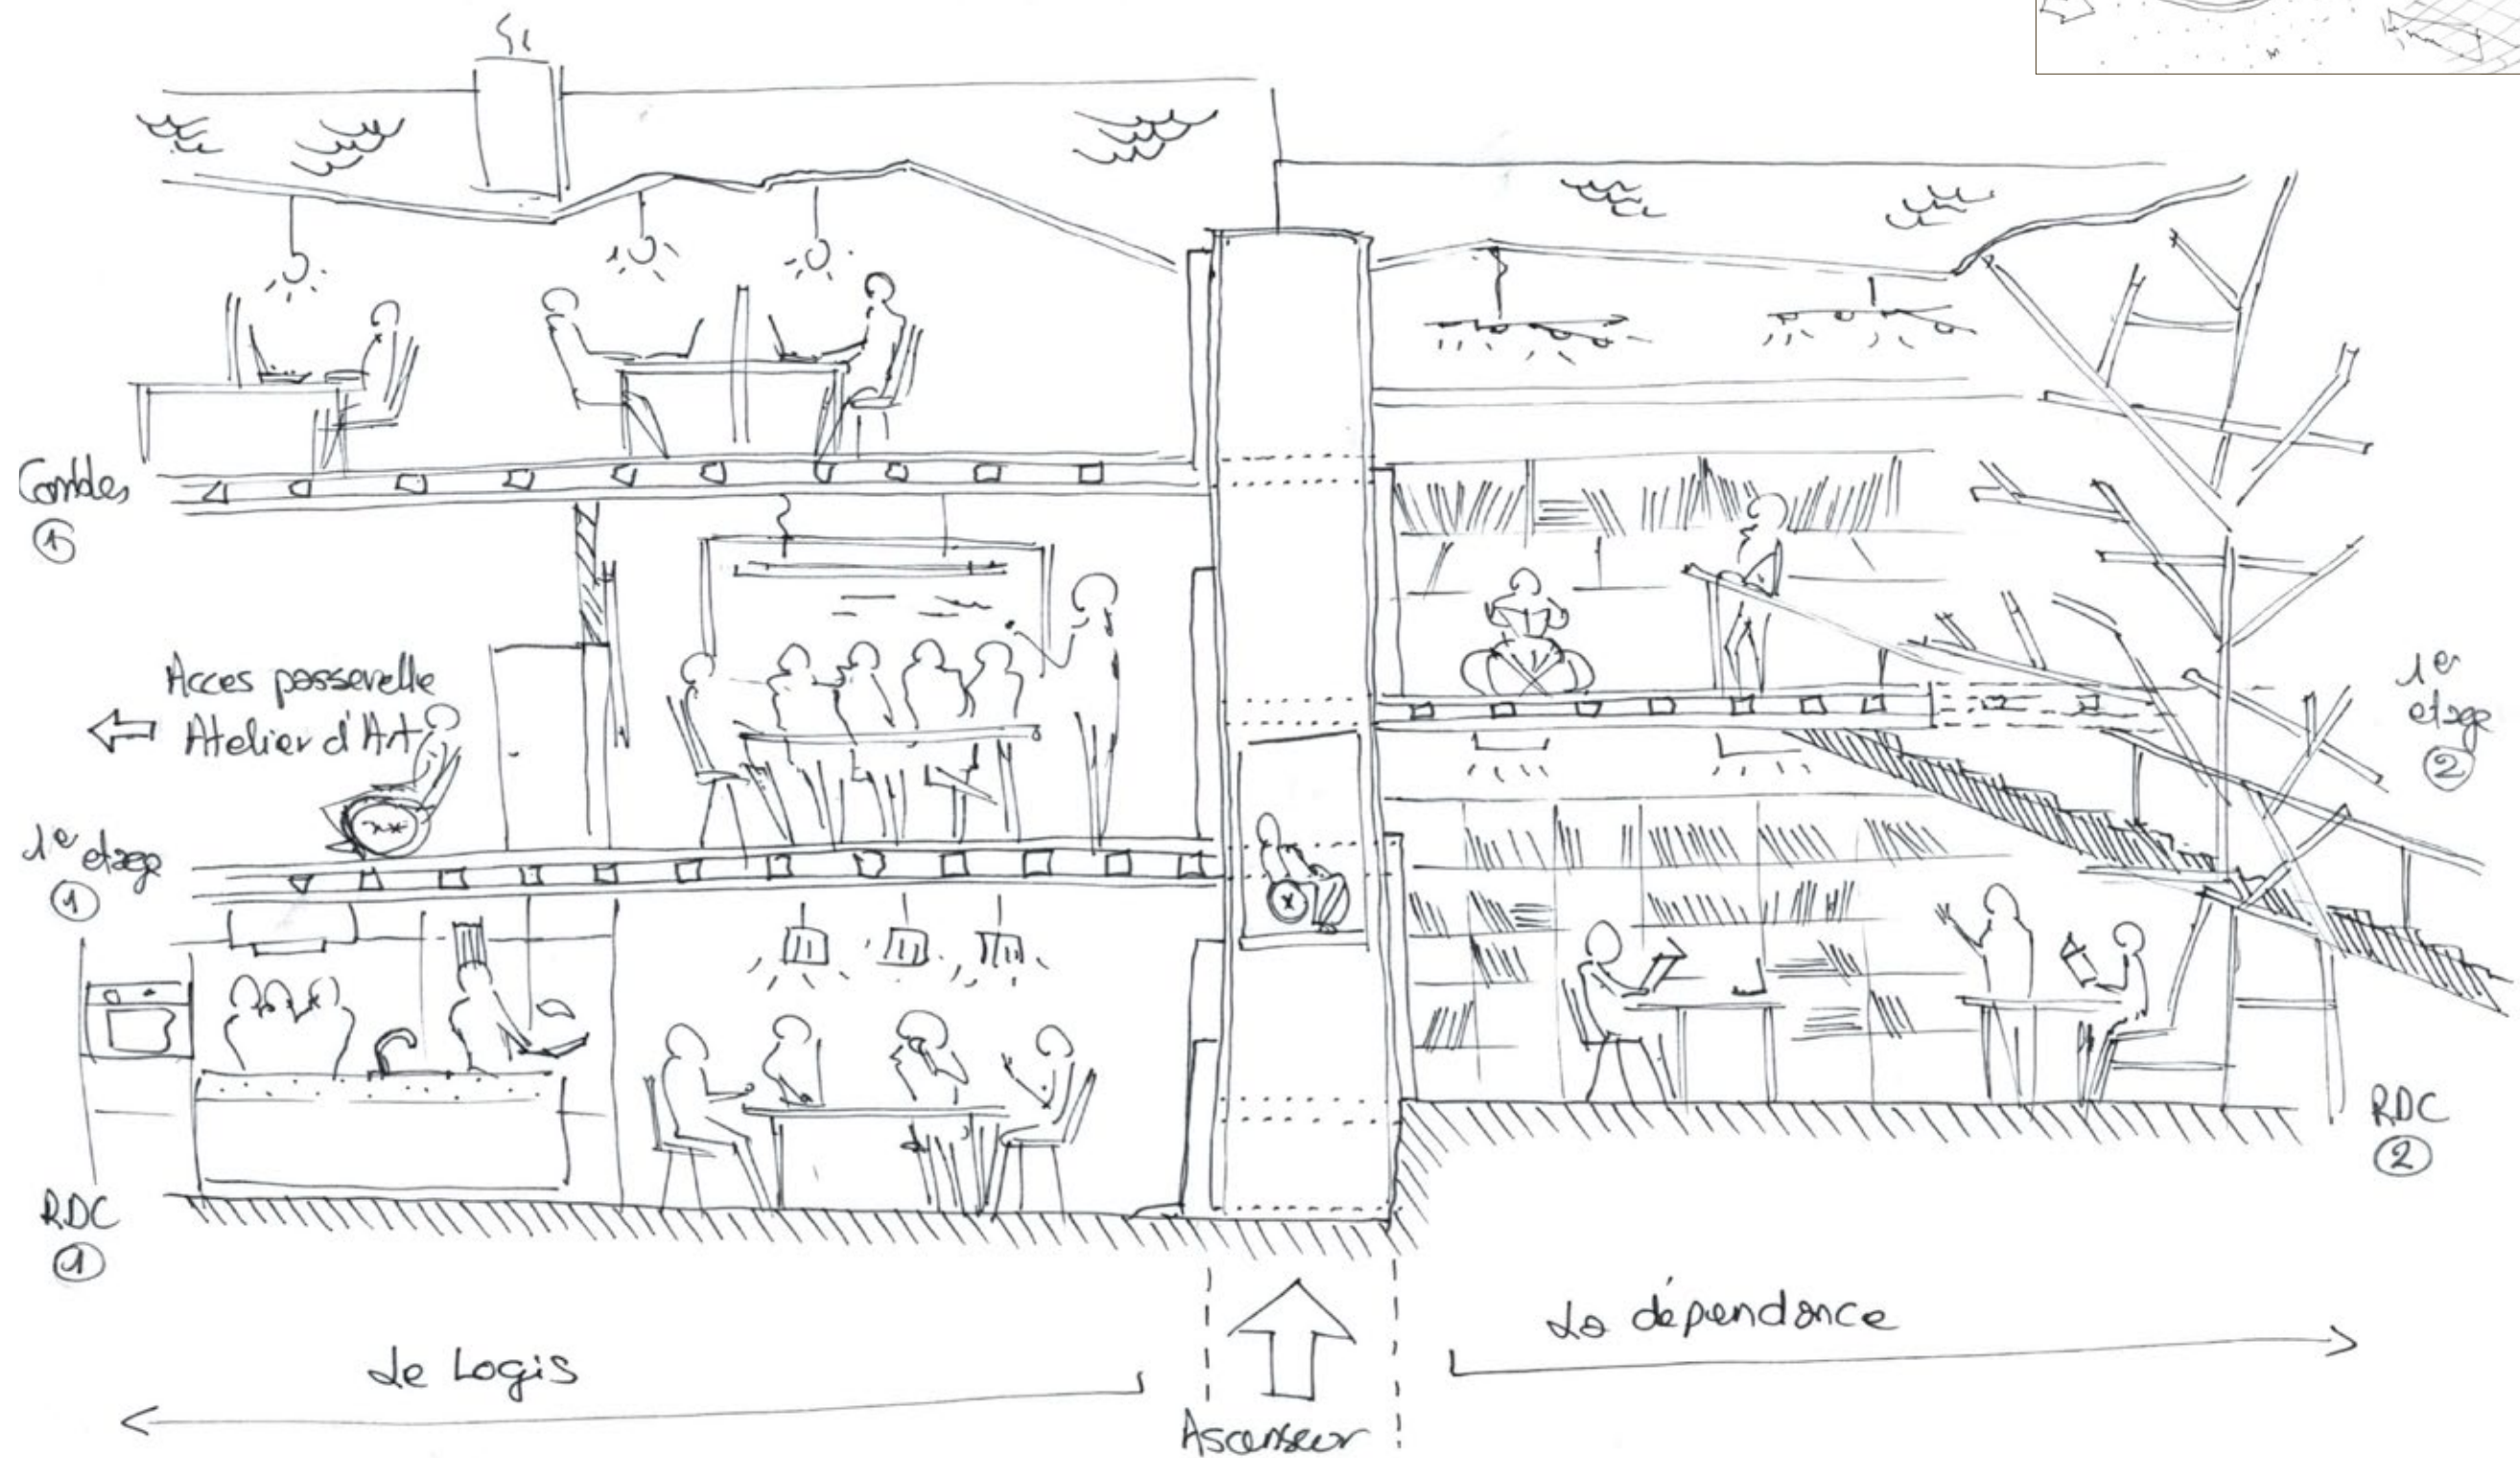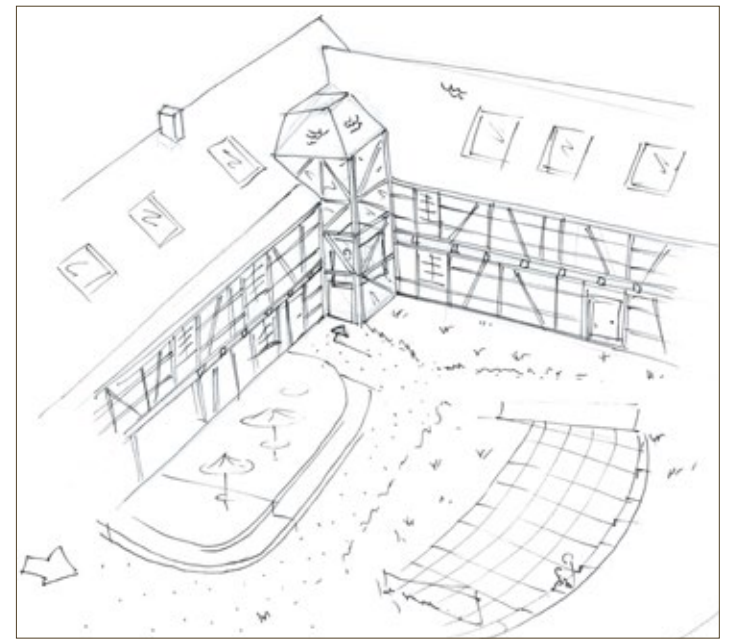







La Bibliothèque

Répartition des fonctions

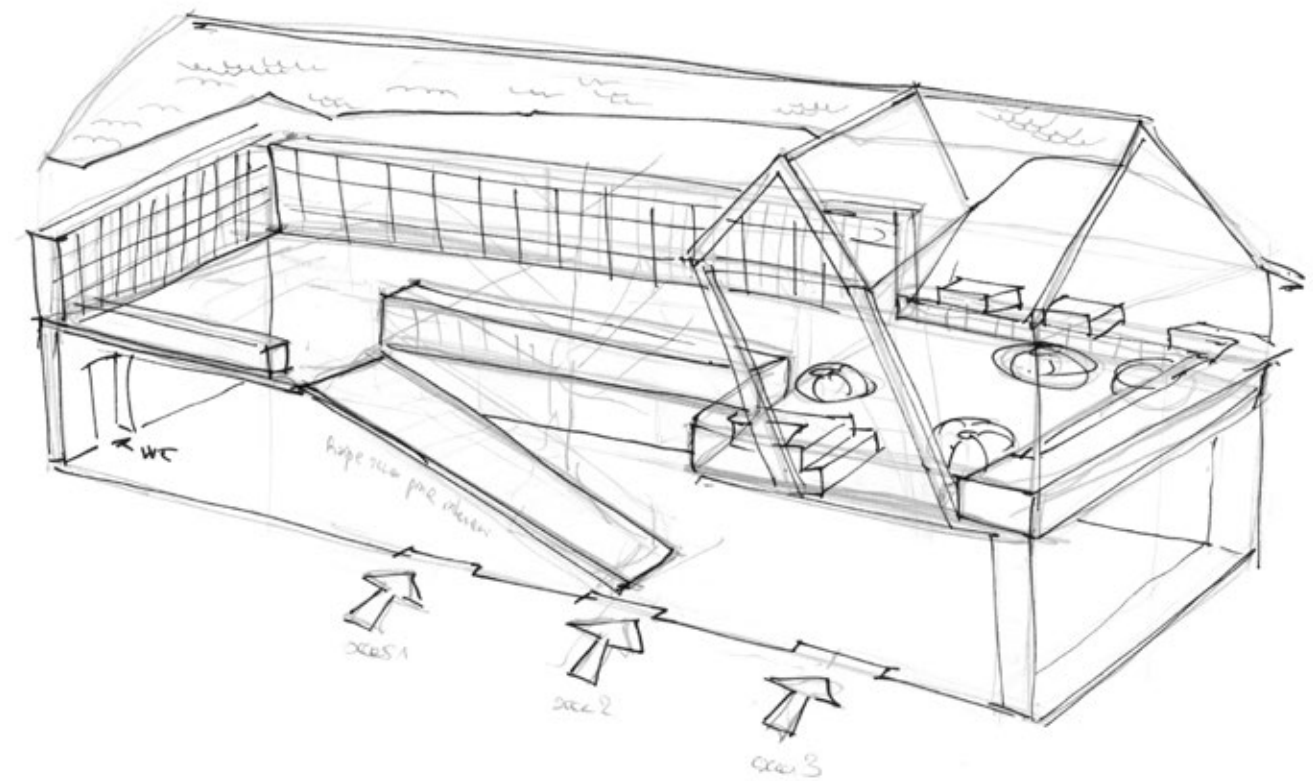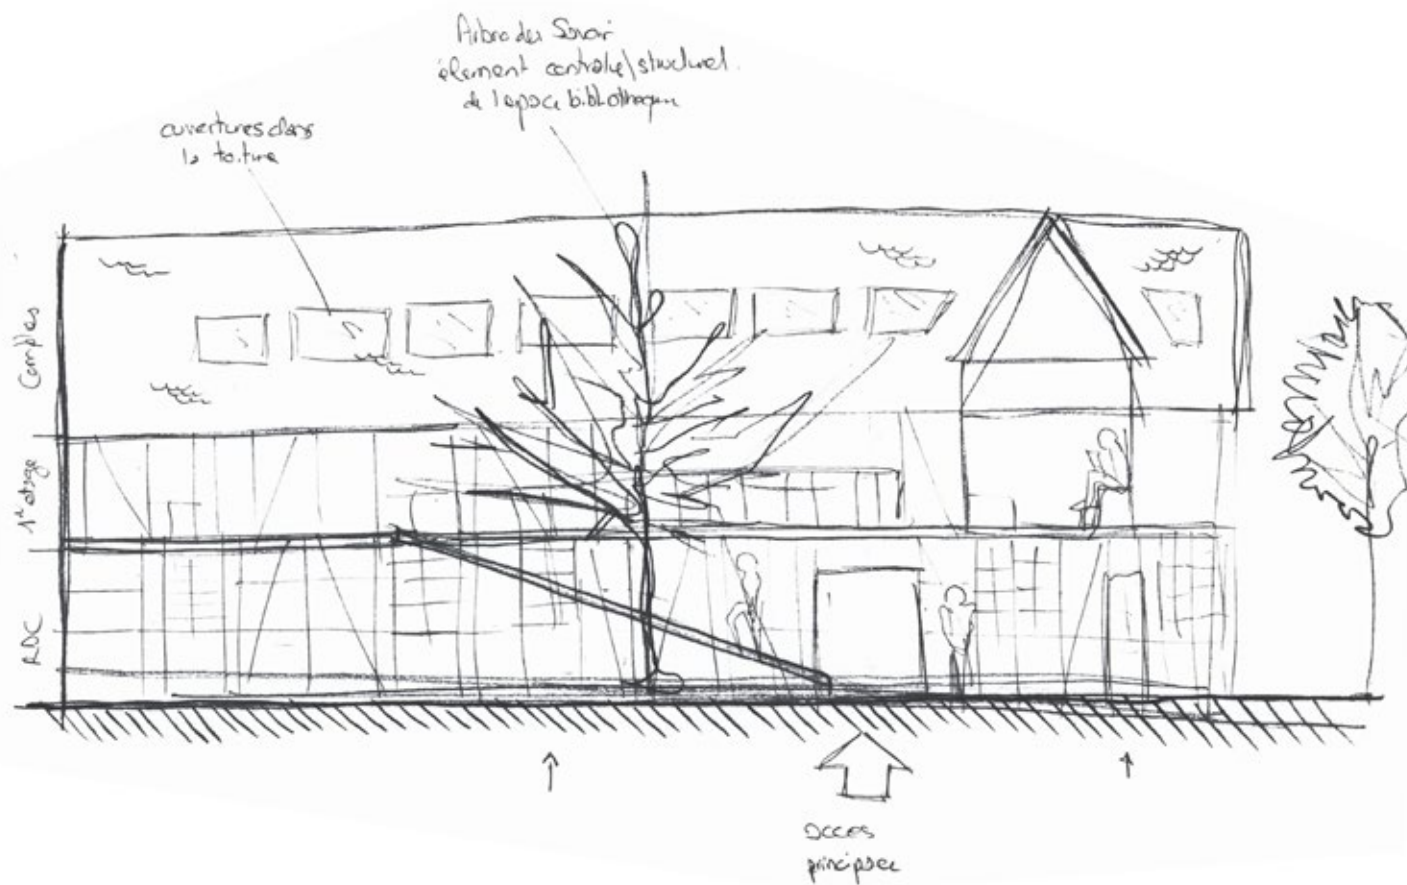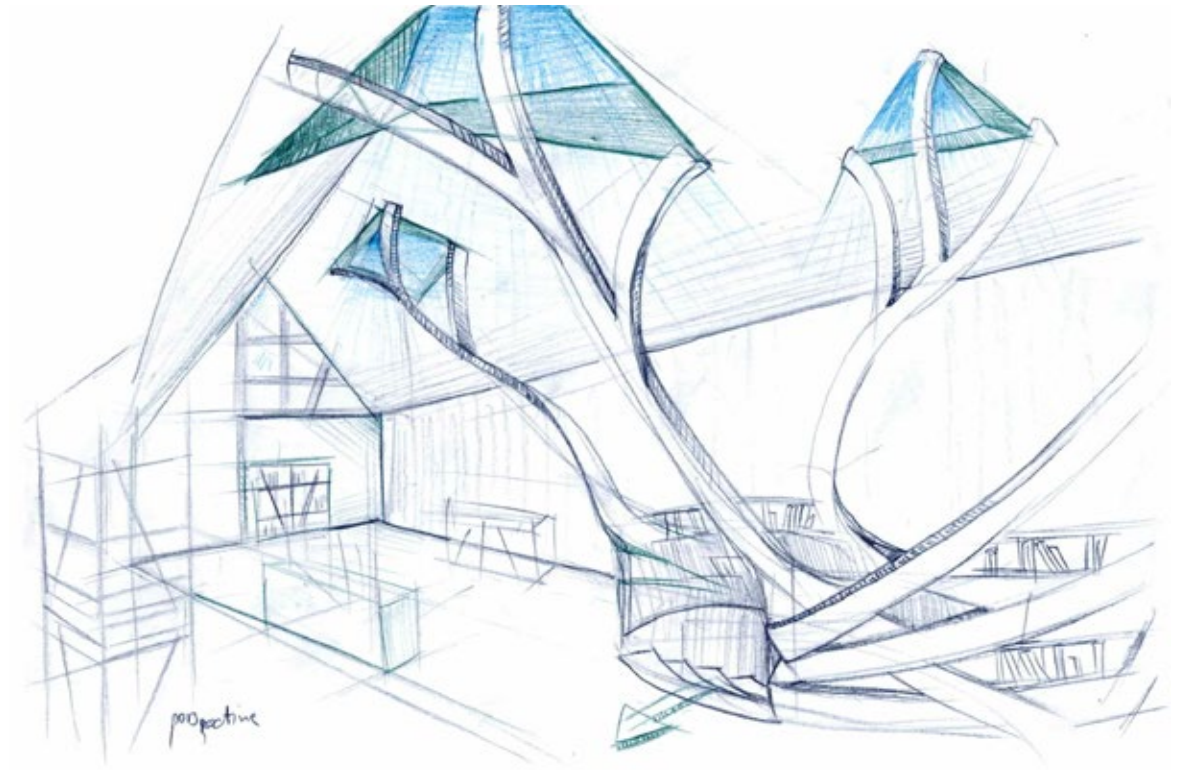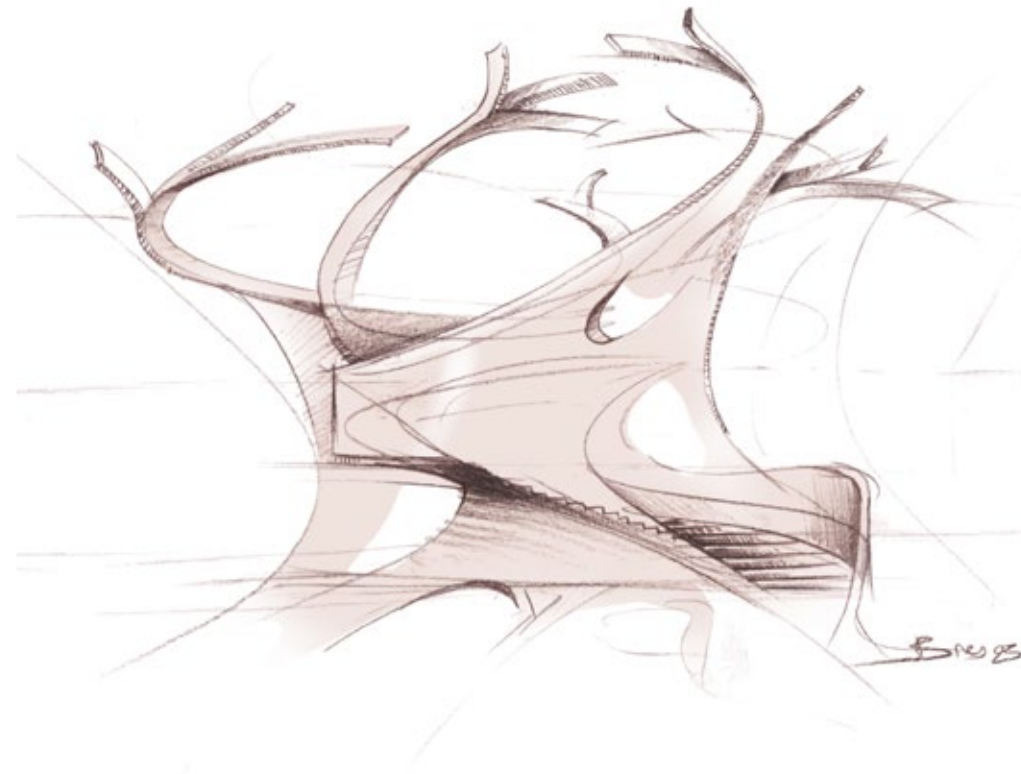

La Bibliothèque


L'arbre comme lien entre les espaces

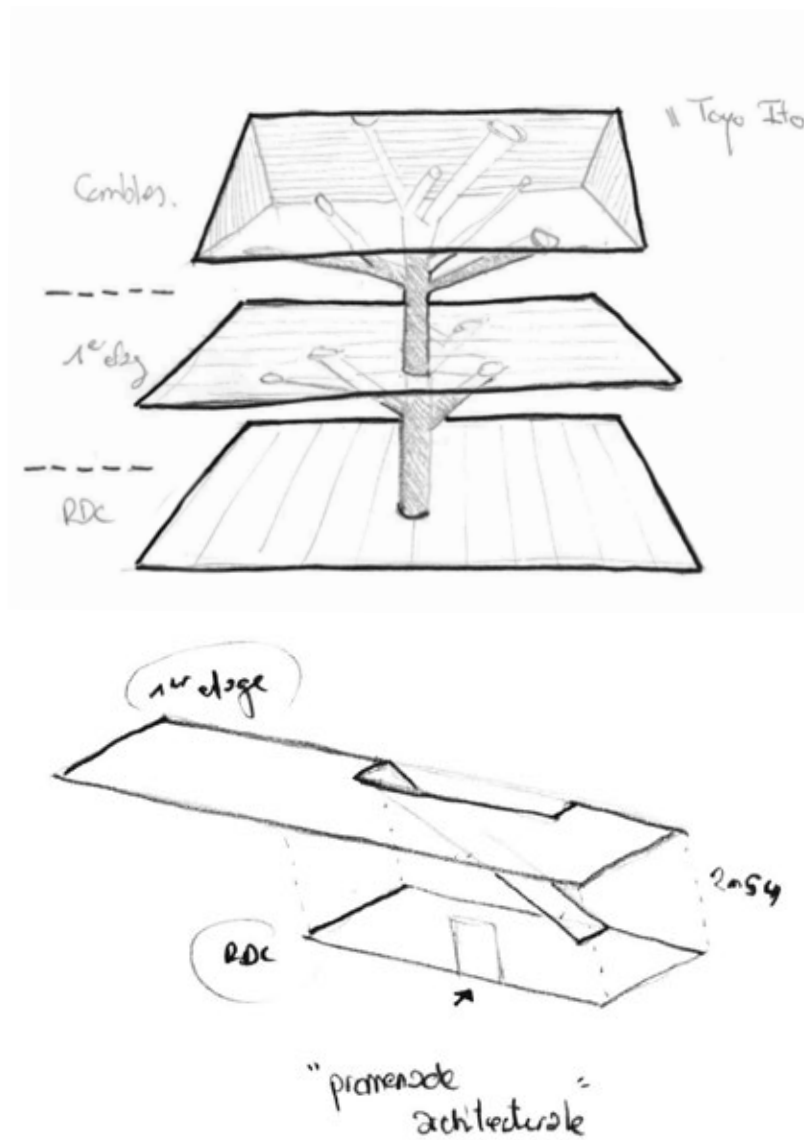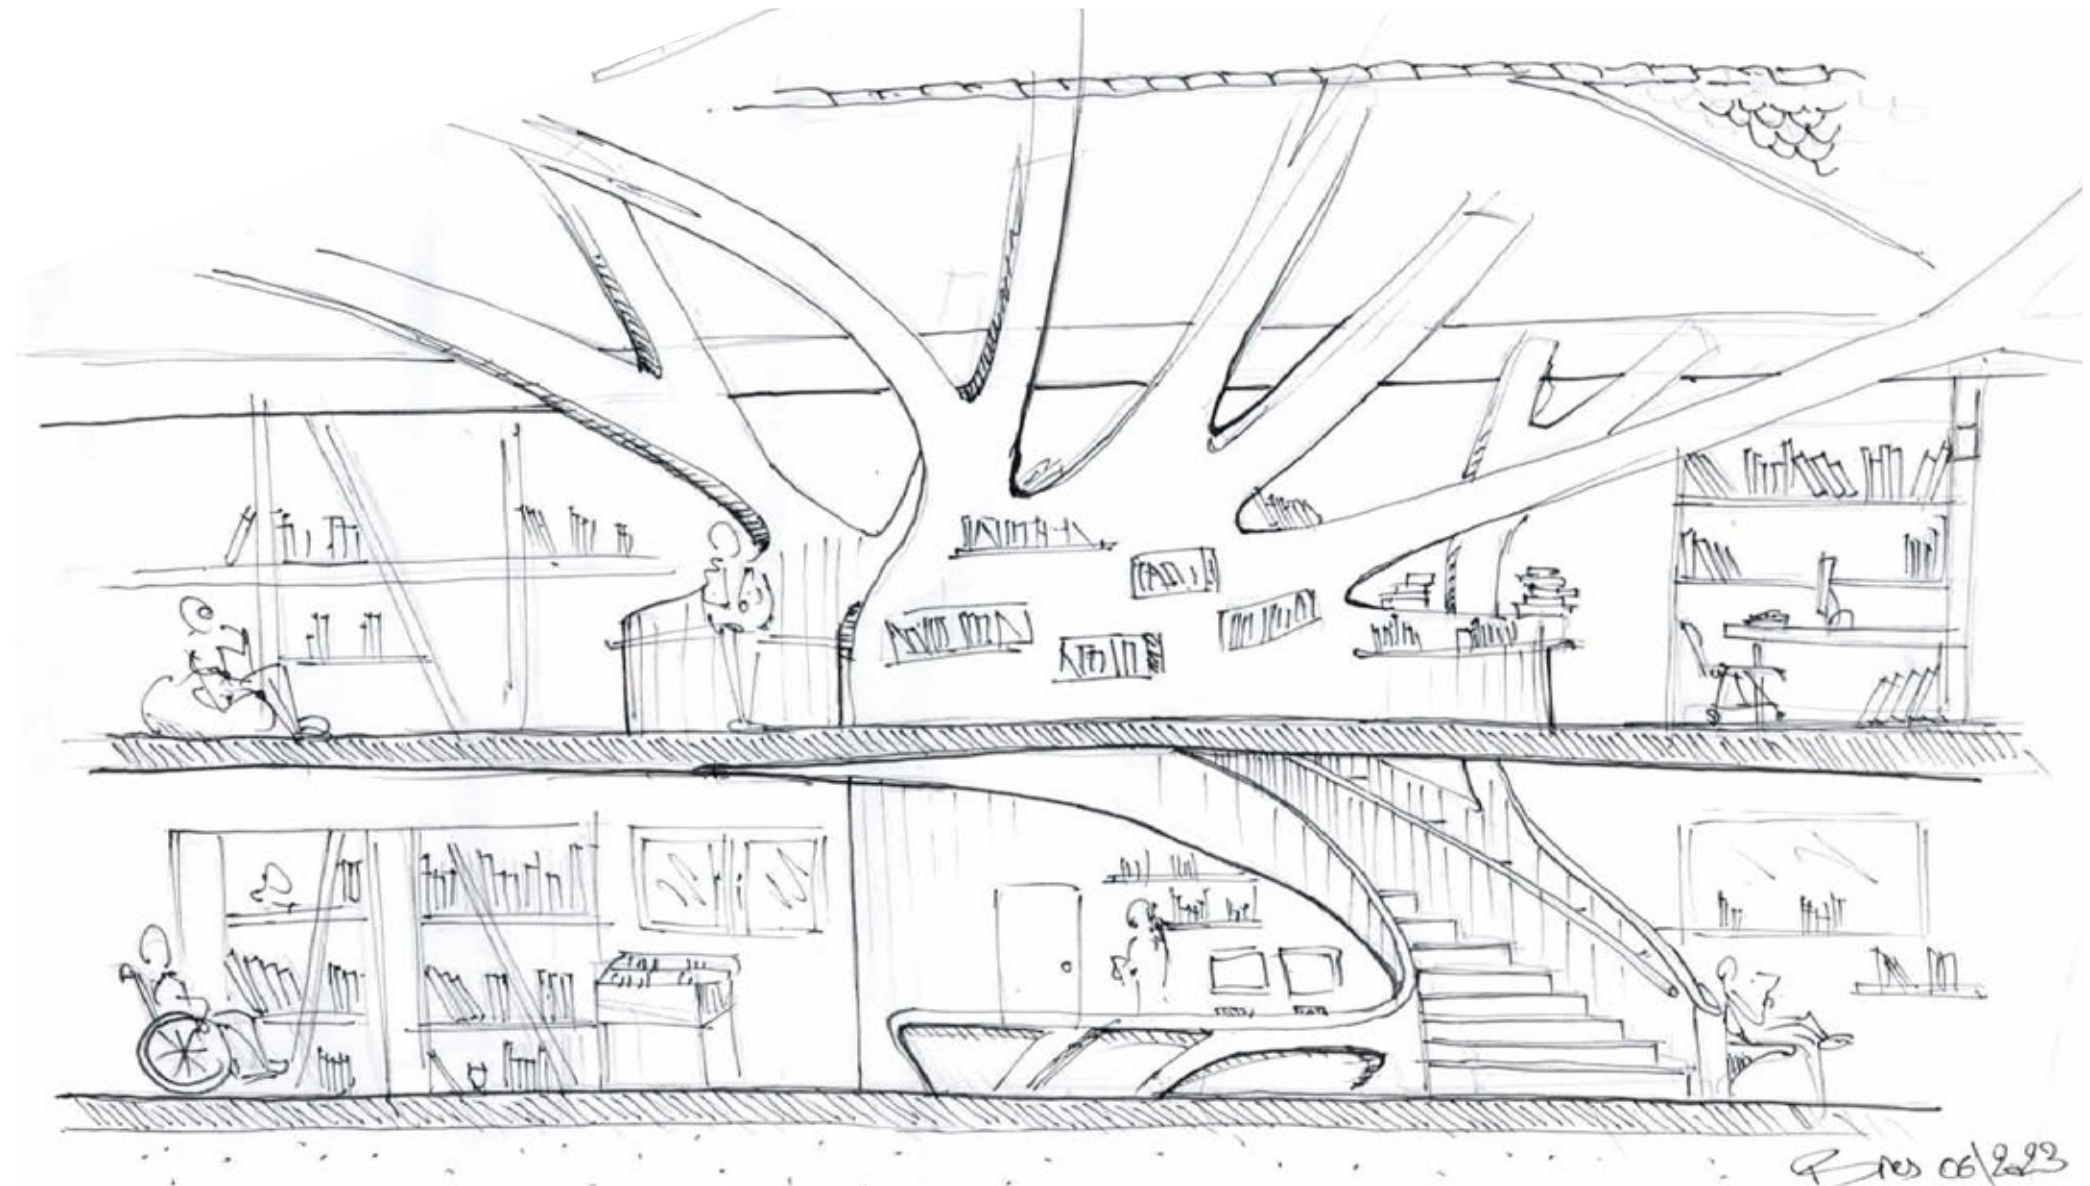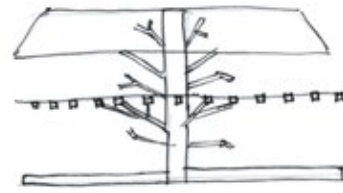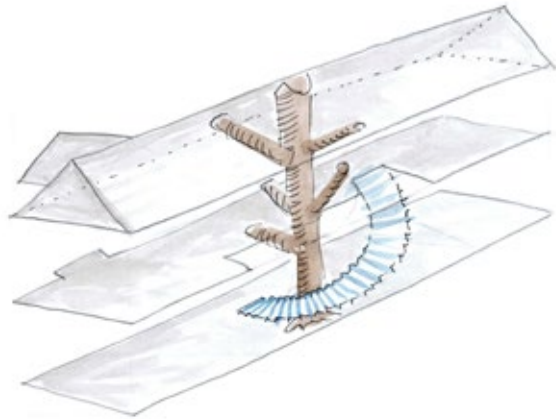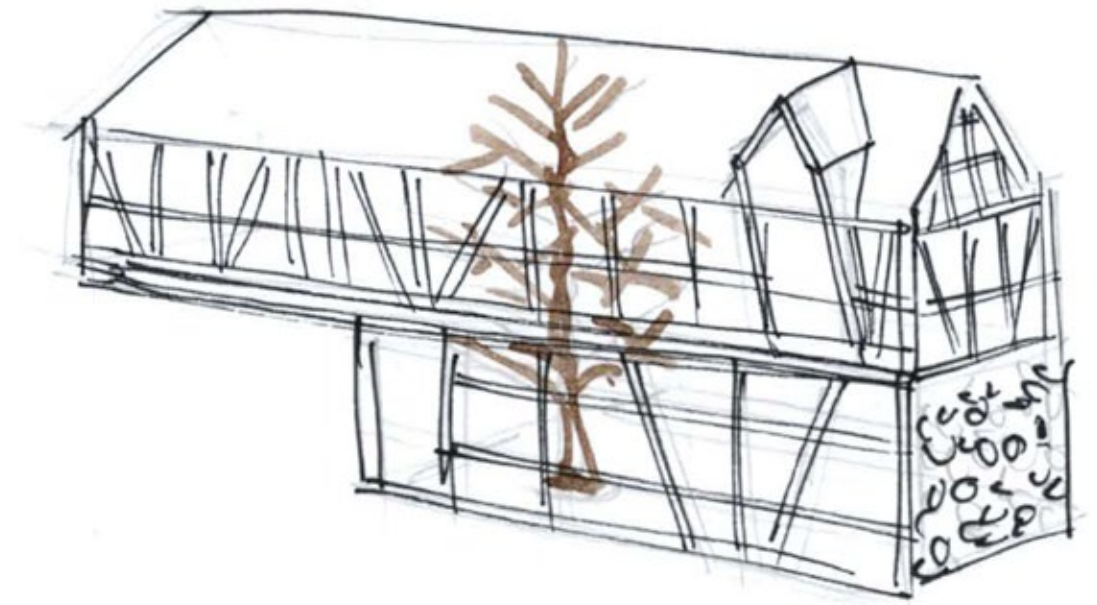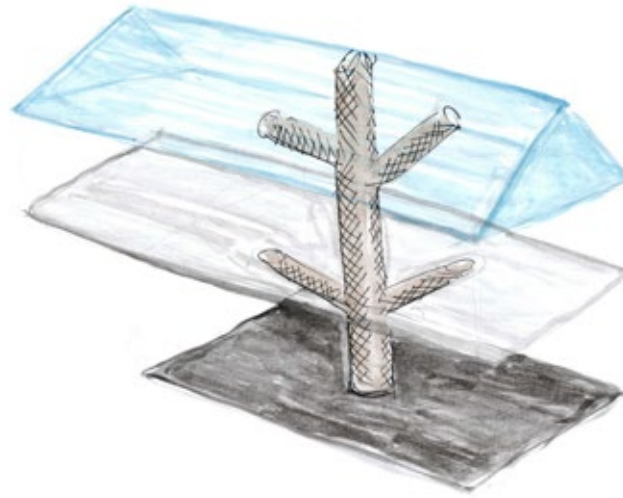

La promenade architecturale

Dessin au crayon H/HB/3B





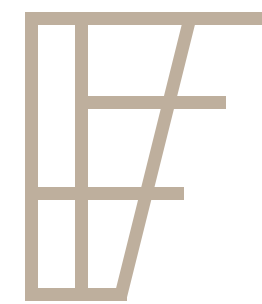



PHASE APS

Zoning

RDC

Légendes :

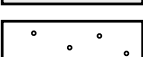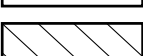
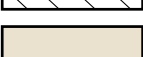
-  Espace Bibliothèque
-  Espace Café/Cantine
-  Espace Marché local couvert
-  Ascenseur PMR
-  Escalier
-  Terrasse du café/cantine
-  Terrasse cour intérieure
-  Cour intérieure
-  Sanitaires
-  Passerelle

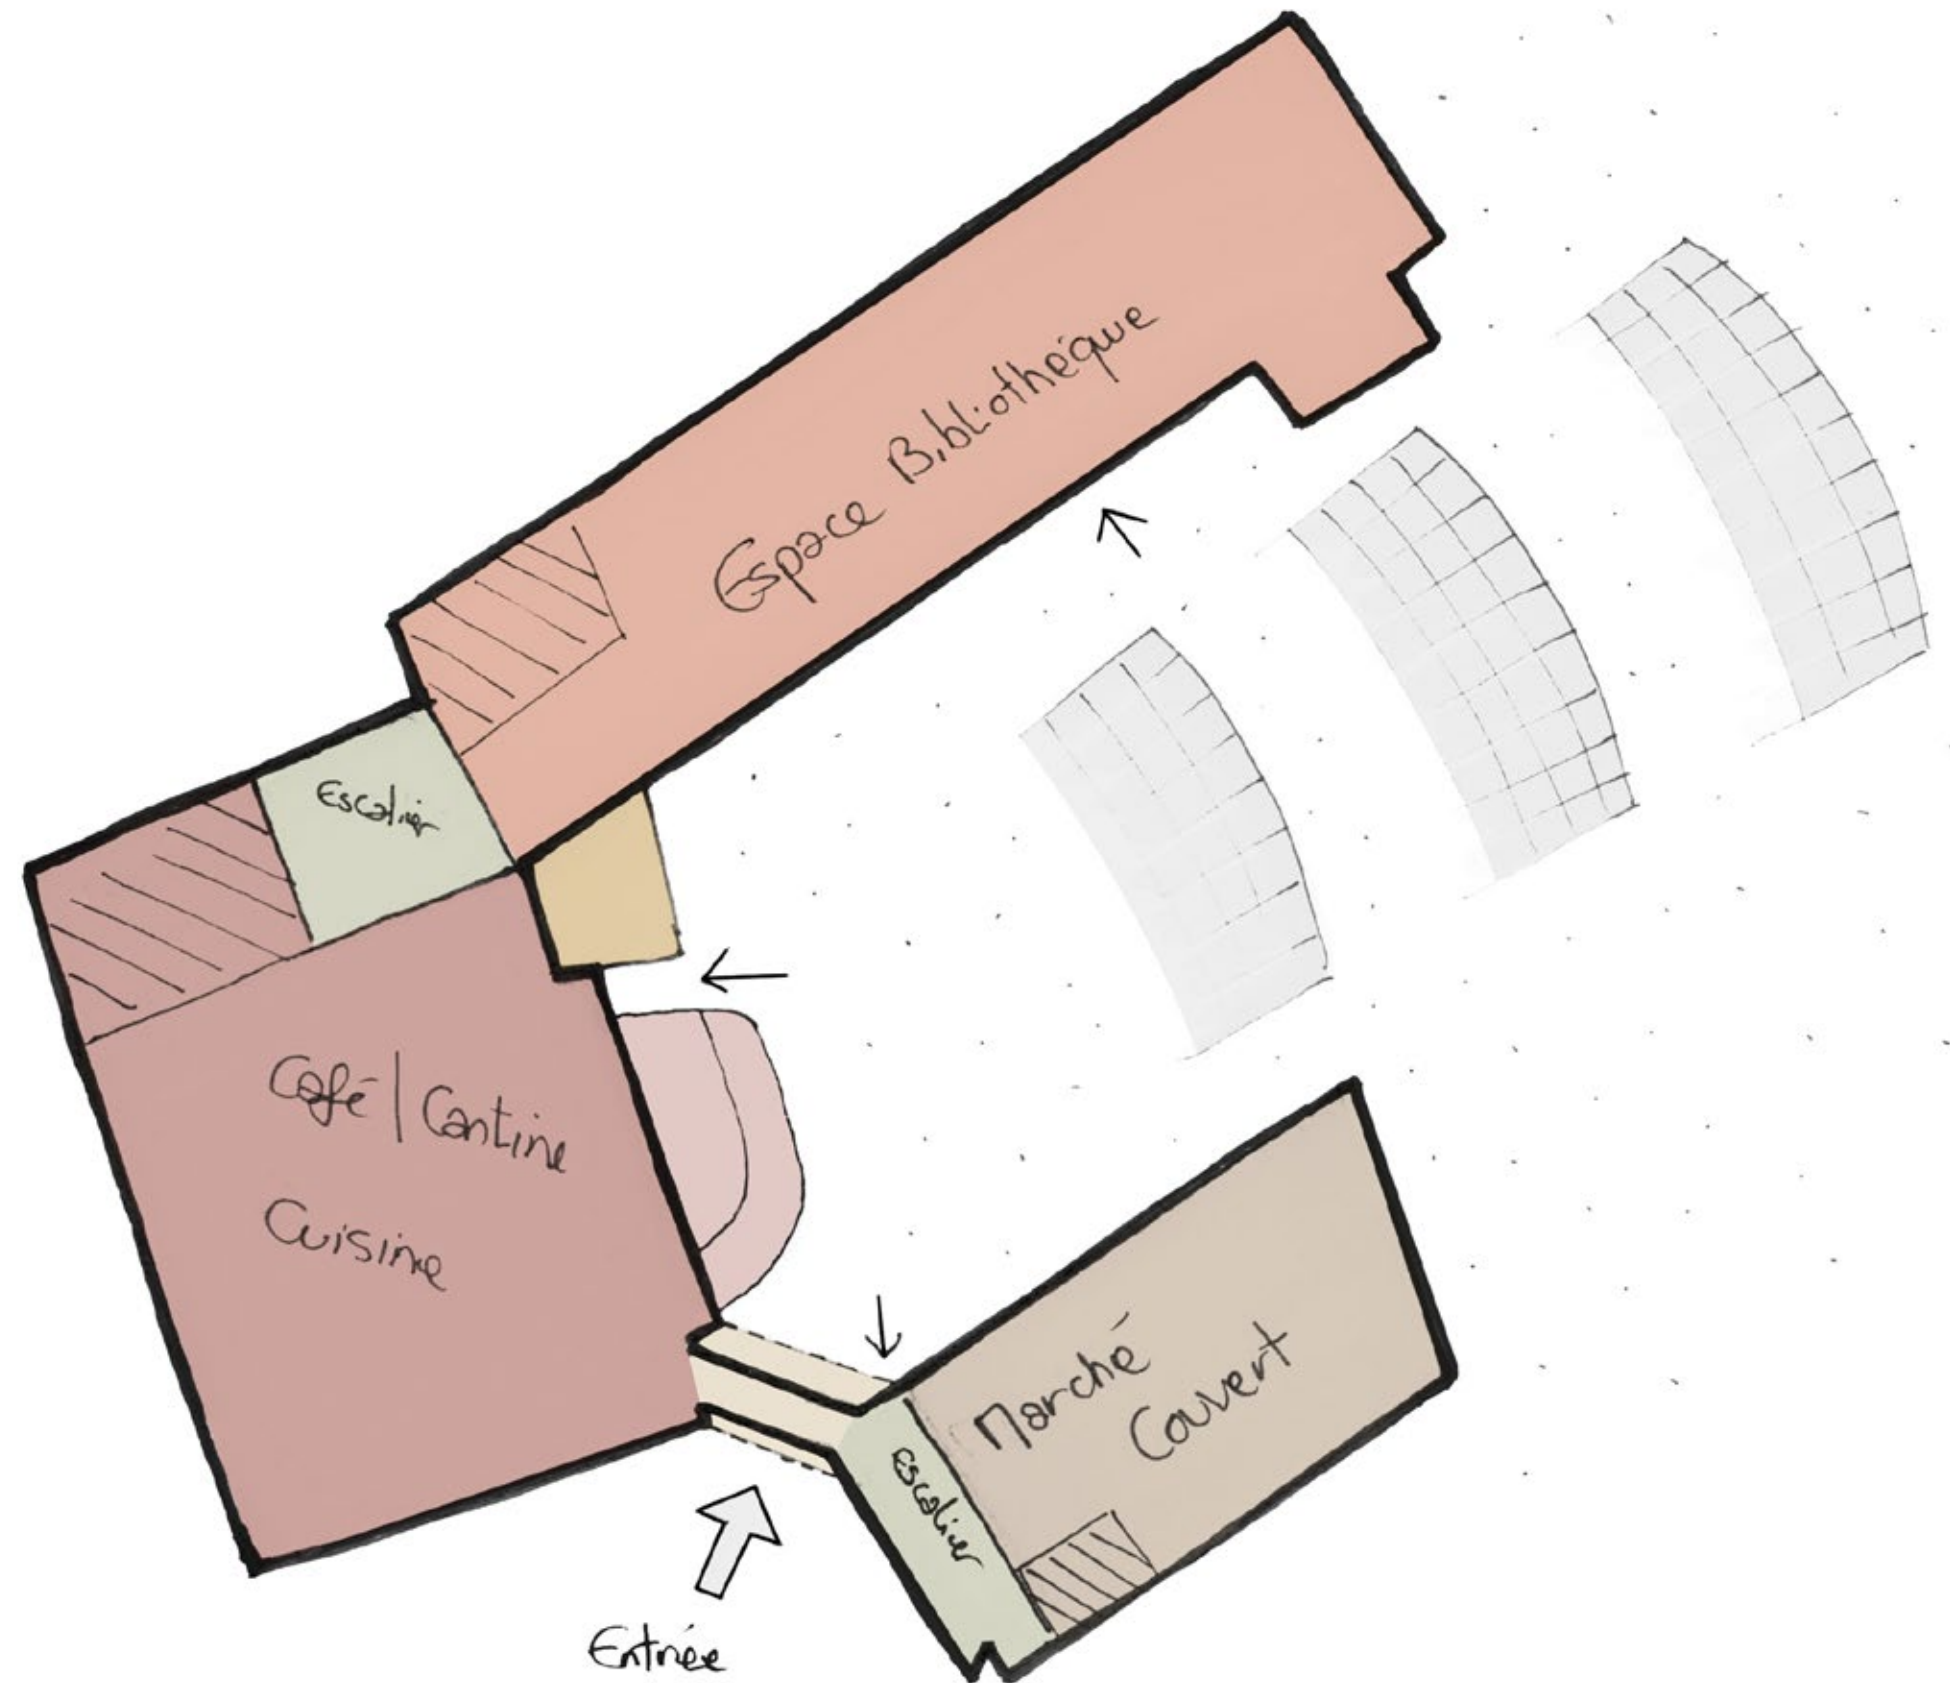


Zoning

R+1

Légendes :

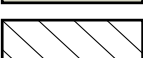
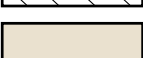
-  Espace Bibliothèque
-  Espace Café/Cantine
-  Espace Marché local couvert
-  Ascenseur PMR
-  Escalier
-  Sanitaires
-  Passerelle

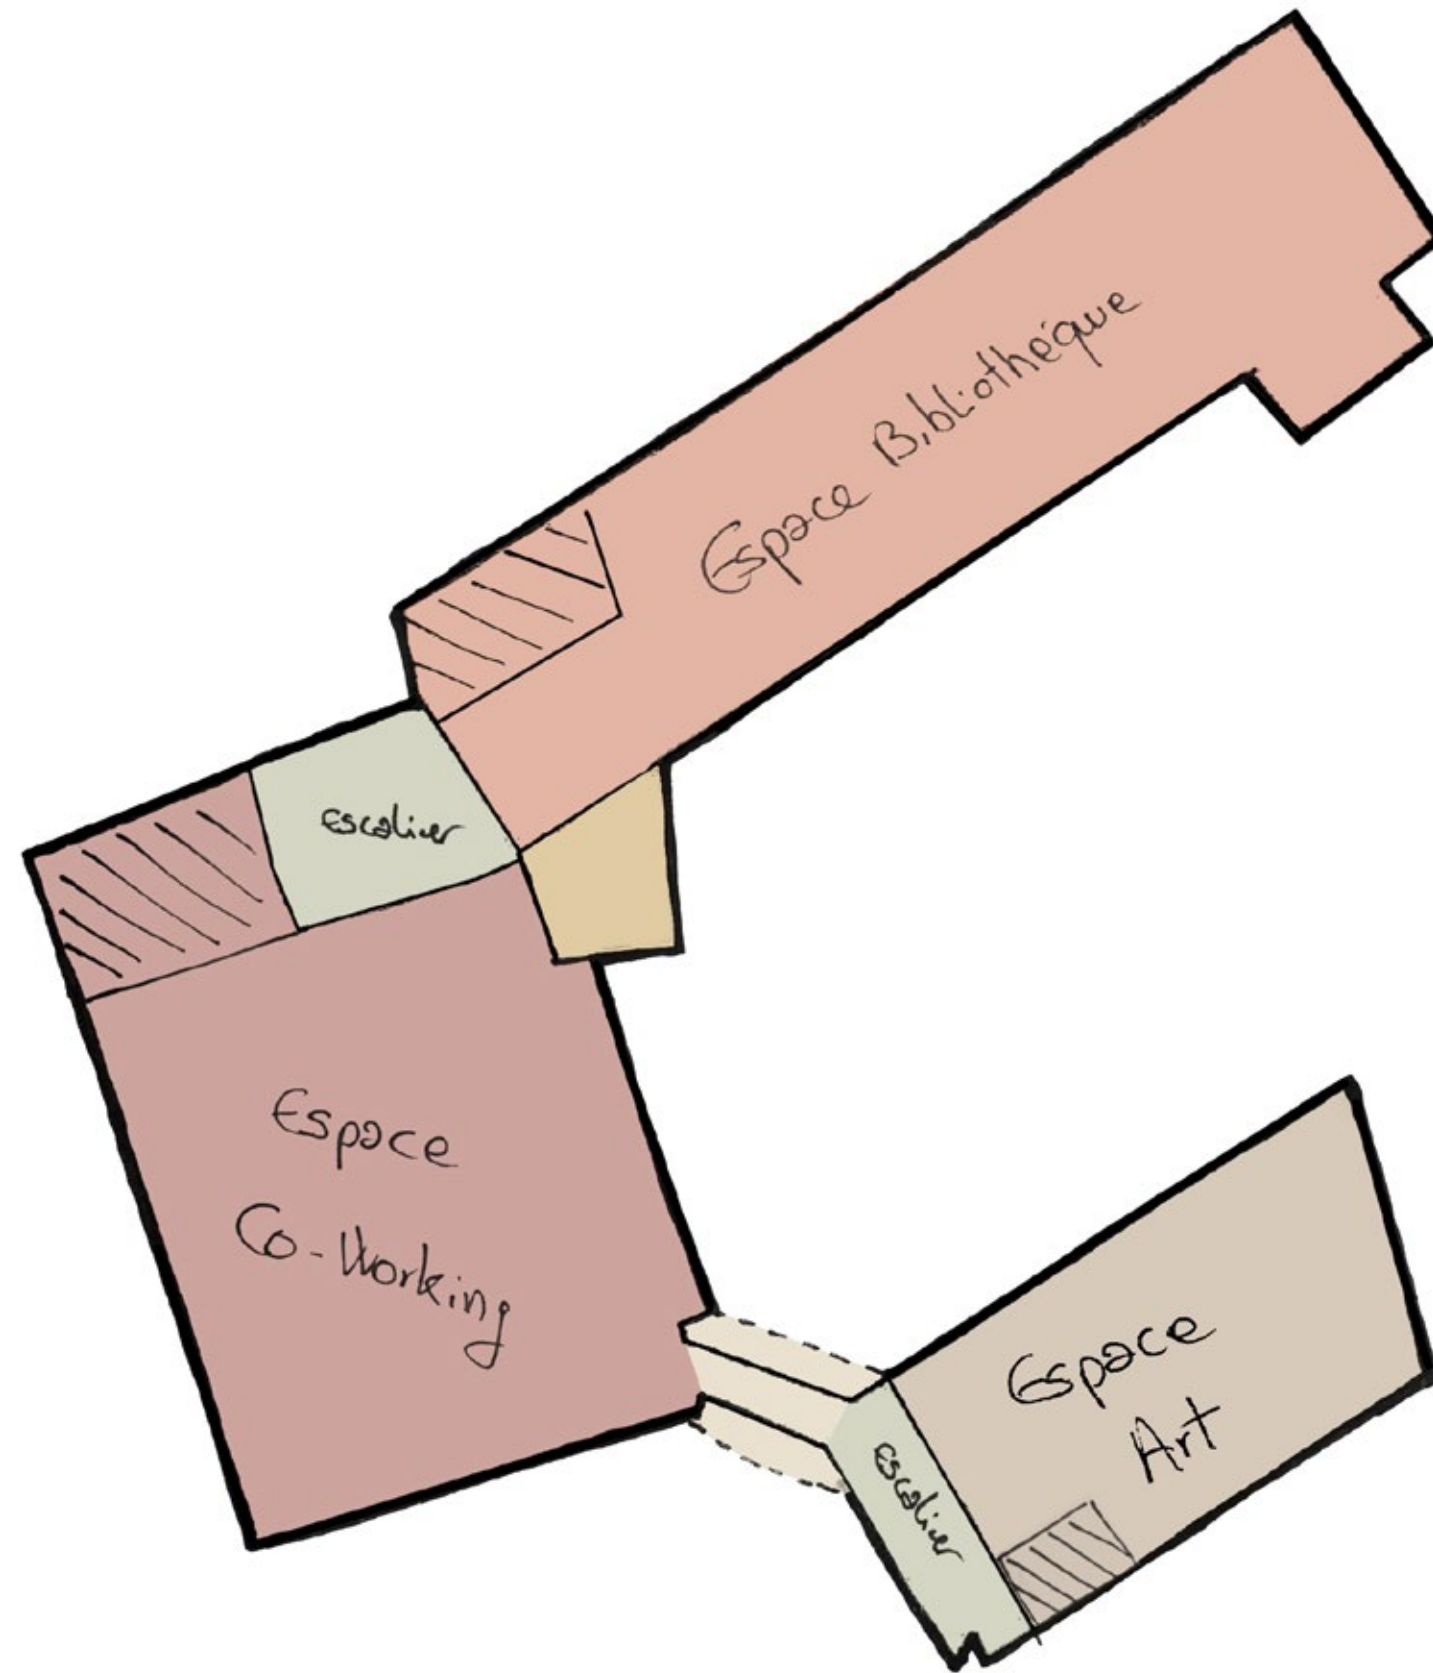

Zoning

sur les trois niveaux

Légendes :

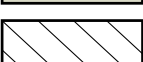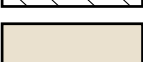-  Espace Bibliothèque
-  Espace Café/Cantine
-  Espace Marché local couvert
-  Ascenseur PMR
-  Escalier
-  Sanitaires
-  Passerelle

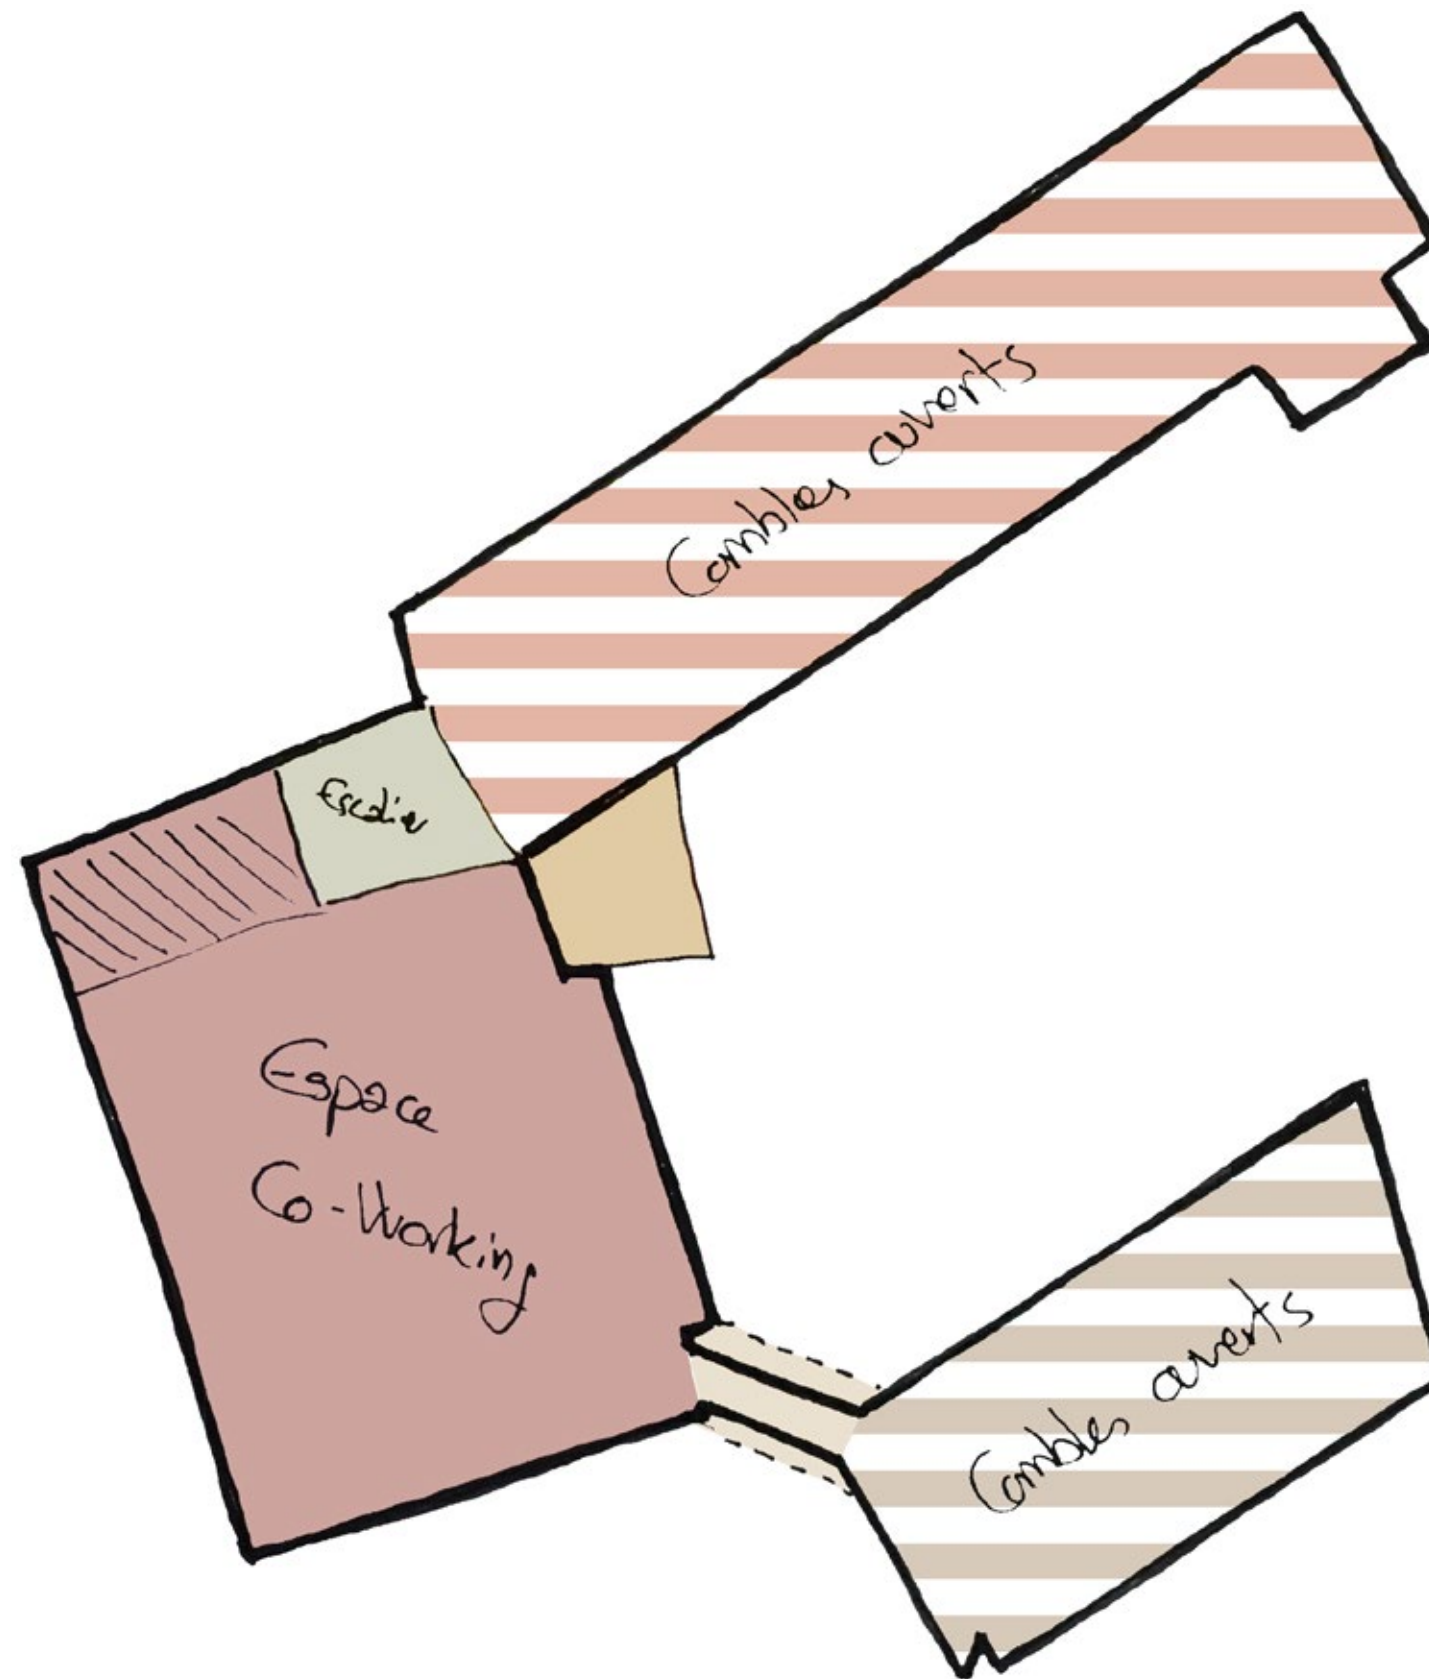



Schéma didactique

Orientation Nord-Est

Légendes :

-  Espace Bibliothèque
-  Espace Café/Cantine
-  Espace Marché local couvert
-  Espace Coworking
-  Espace Atelier Créa
-  Passerelle
-  Ascenseur PMR

- ① Logis
- ② Dépendance
- ③ Séchoir à Tabac

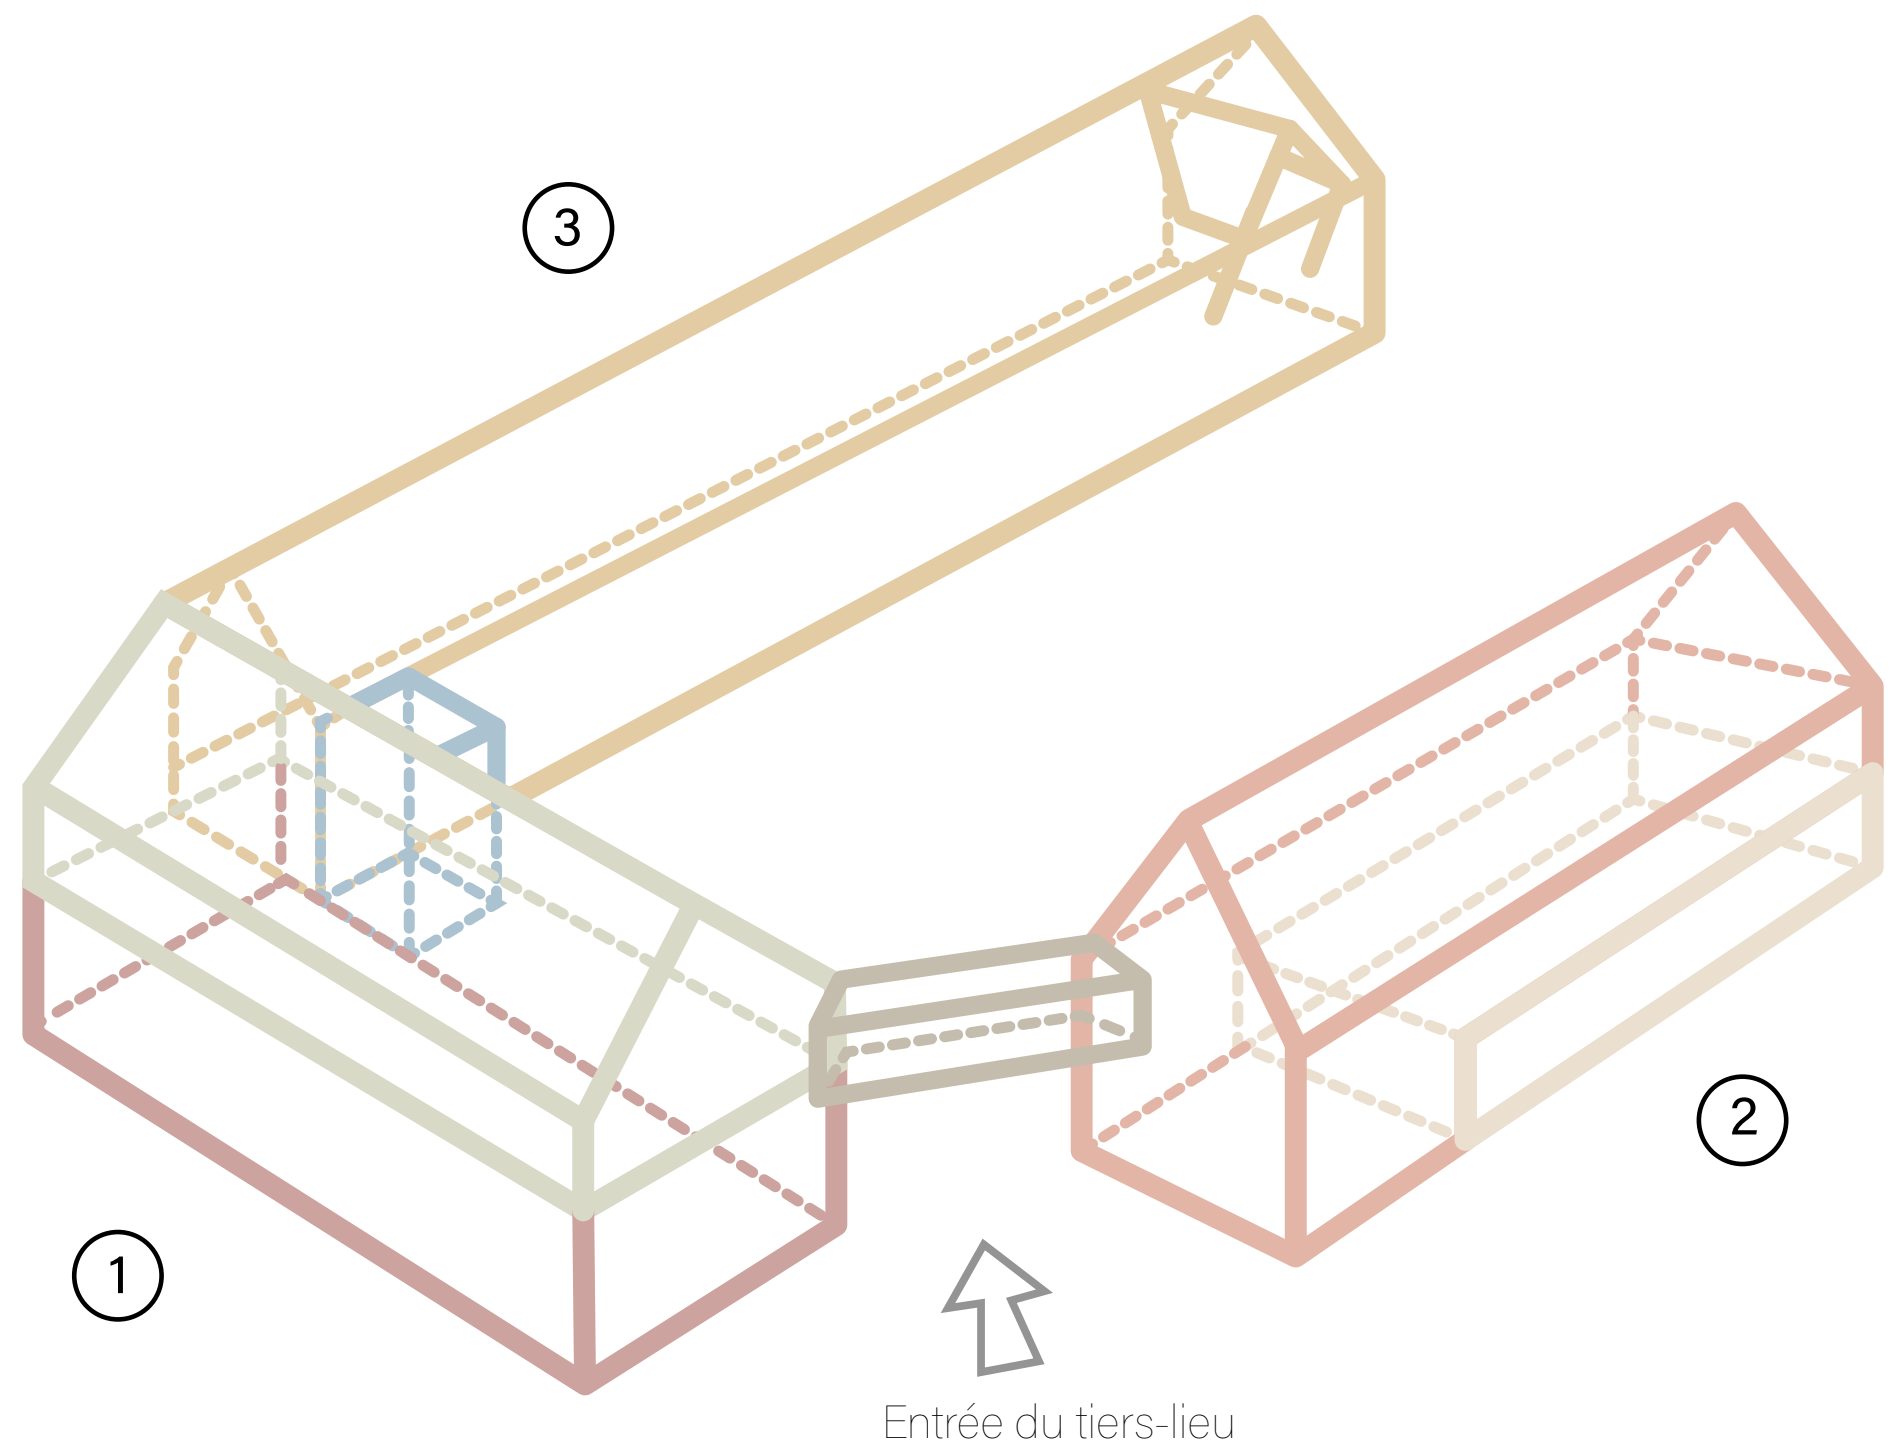


Zoning RDC

Vue en plan

Légendes :

- Espace Jeunesse
- Espace Magazine
- Accueil
- Zone de circulation
- Escalier
- Réserve
- Sanitaires
- Ascenseur

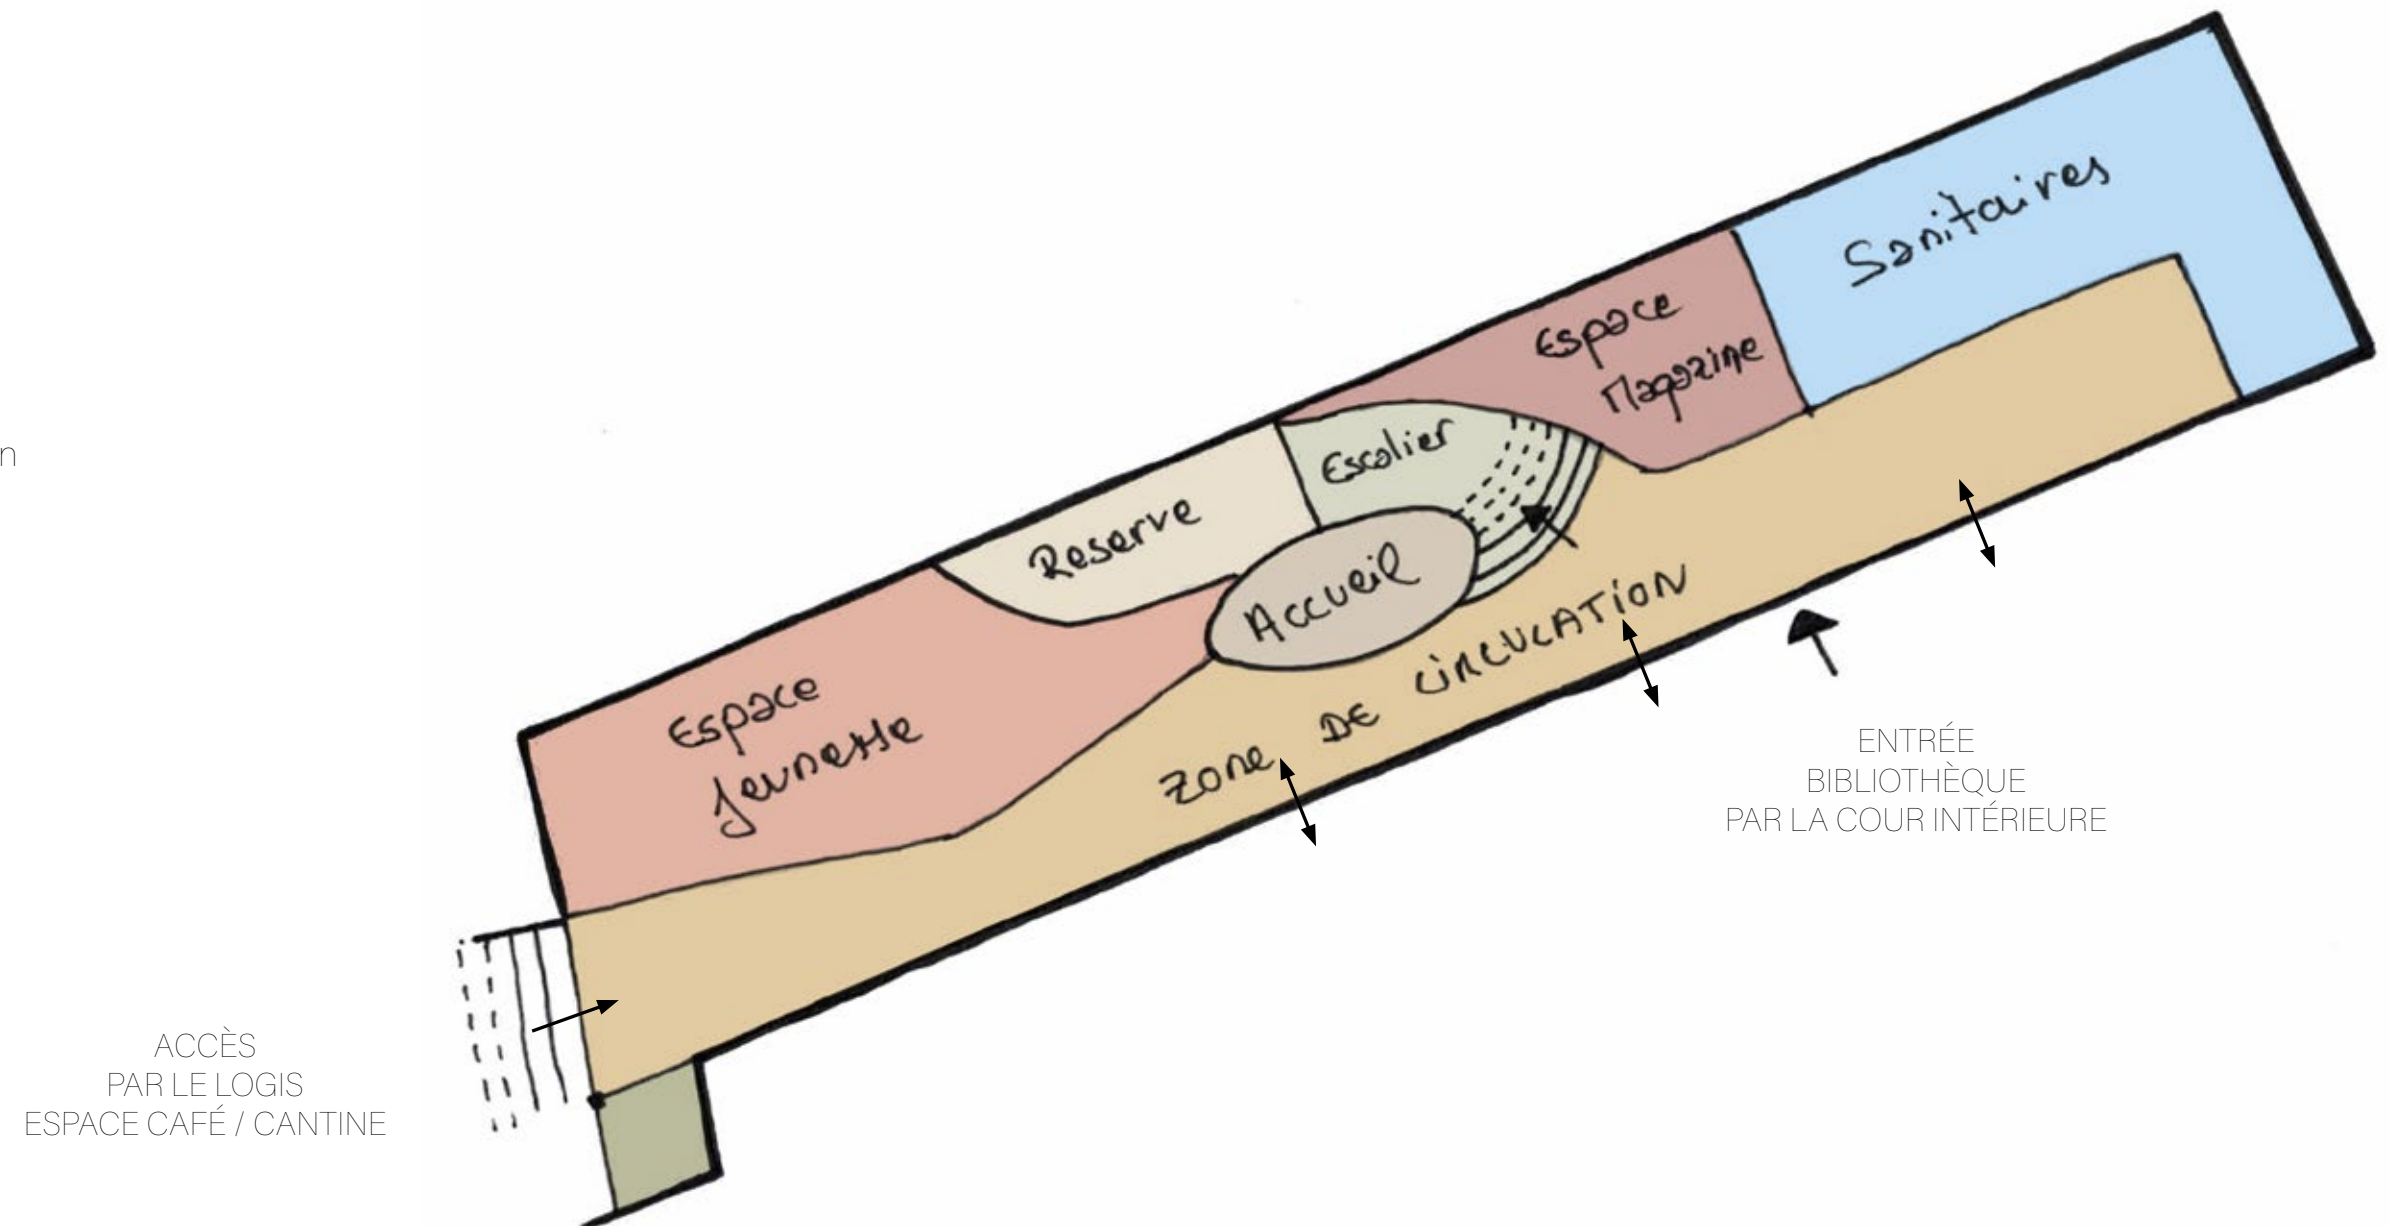

Zoning R+1

Vue en plan

Légendes :

-  Espace Adulte
-  Accueil
-  Zone de circulation
-  Escalier
-  Espace de lecture
-  Ascenseur



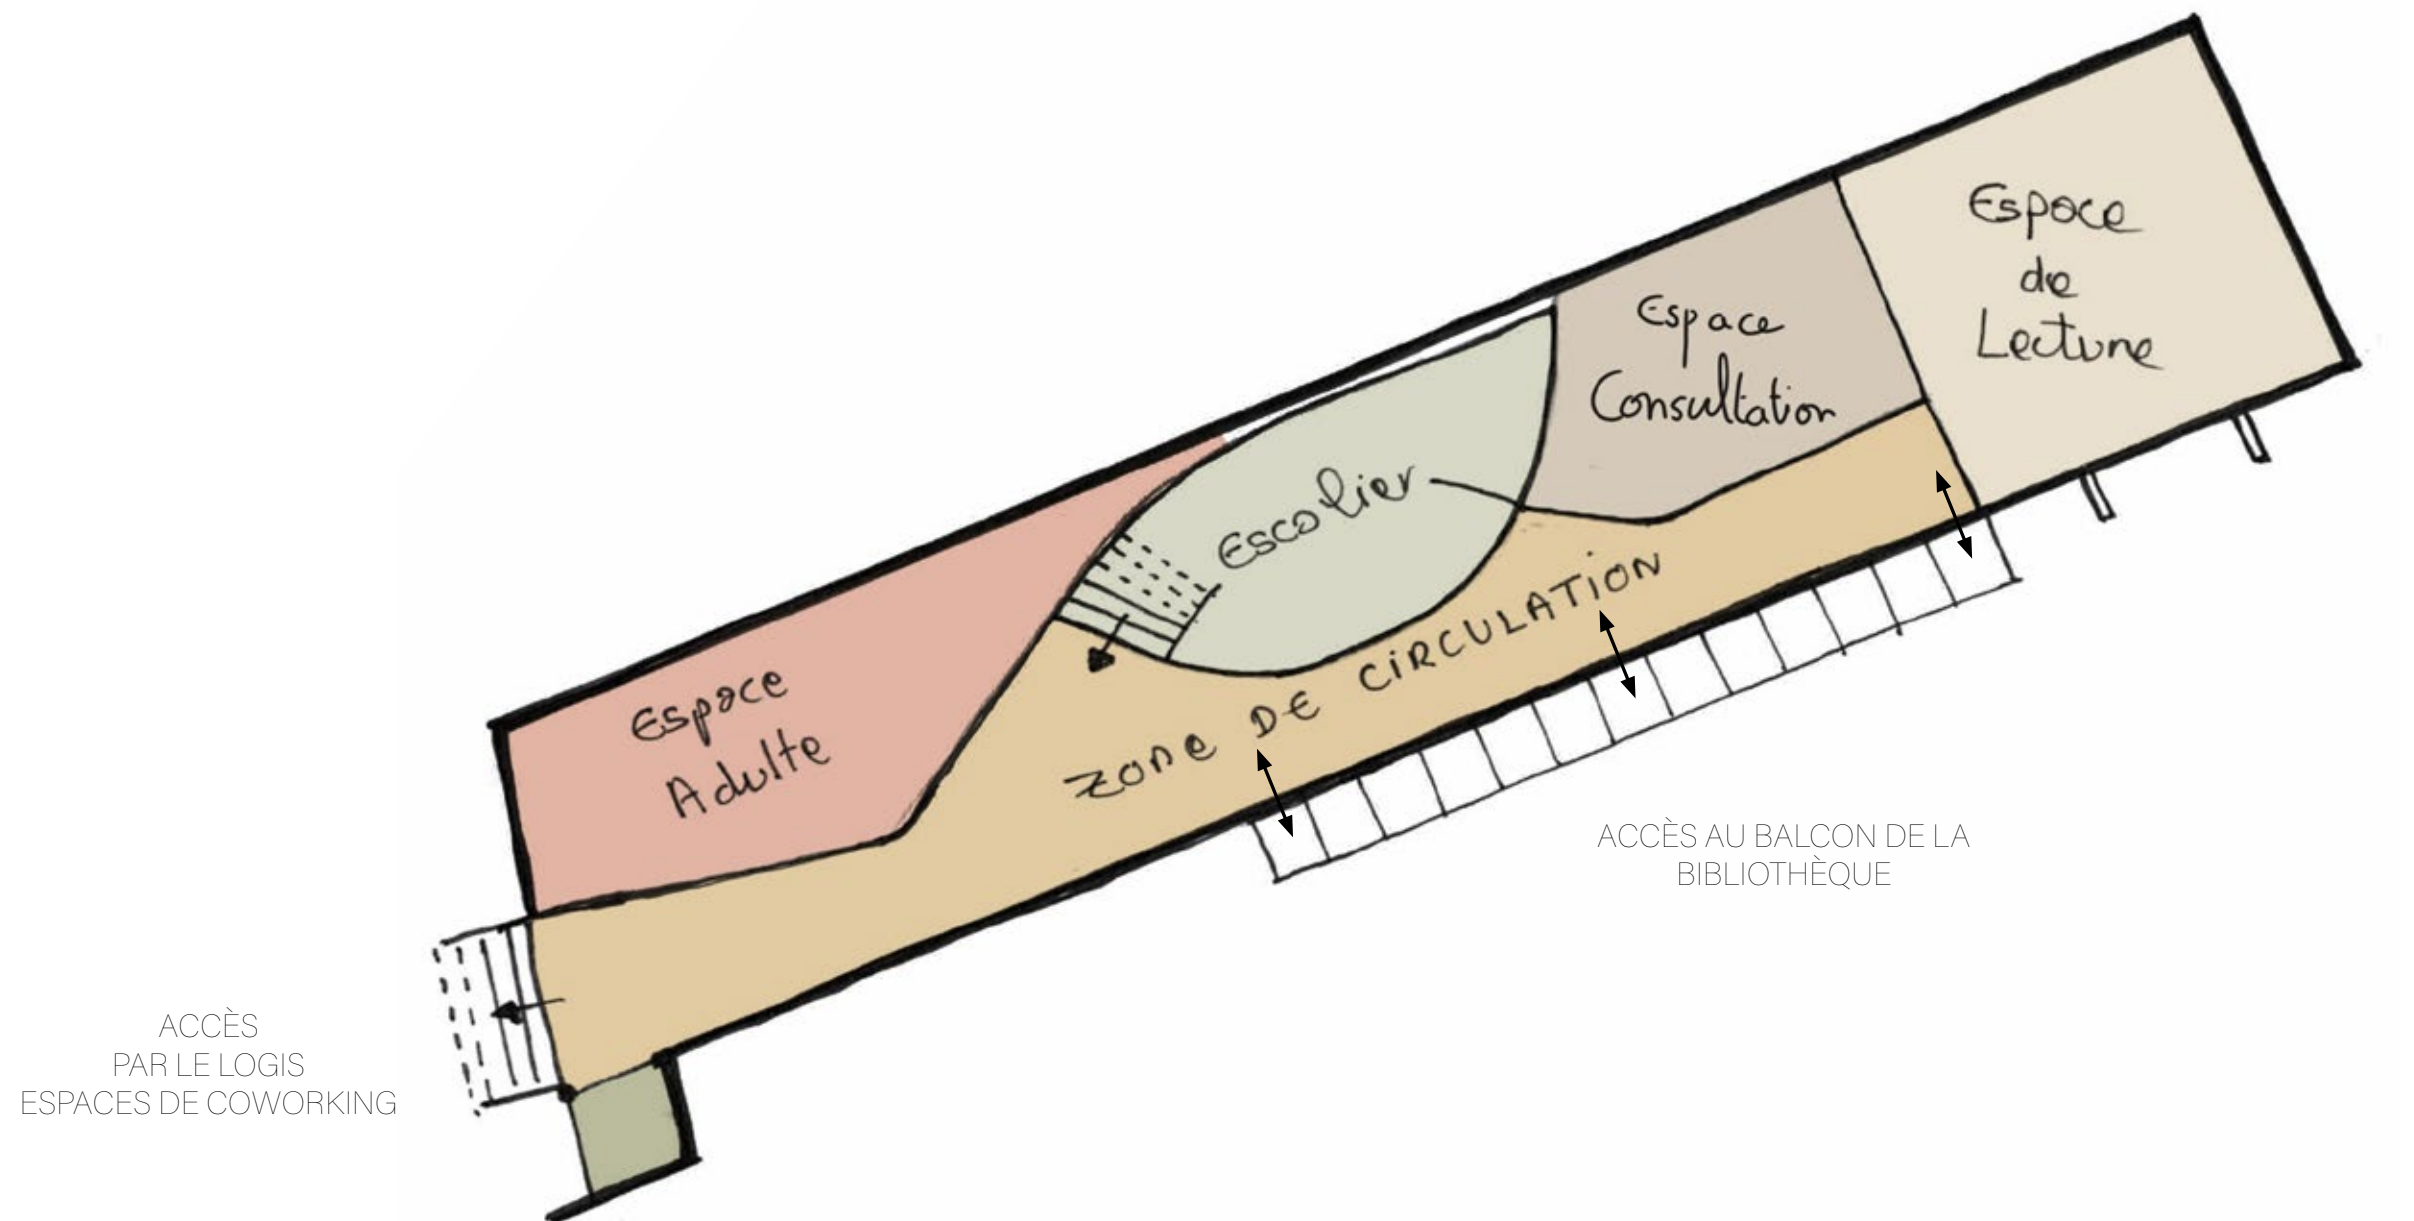


Schéma didactique

Orientation Nord-Ouest


Légendes :

	Espace Adulte
	Espace Jeunesse
	Espace Lecture
	Accueil / Escalier
	Poste de recherche
	Table de travail
	Réserve
	Espace Magazine
	Sanitaire

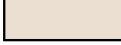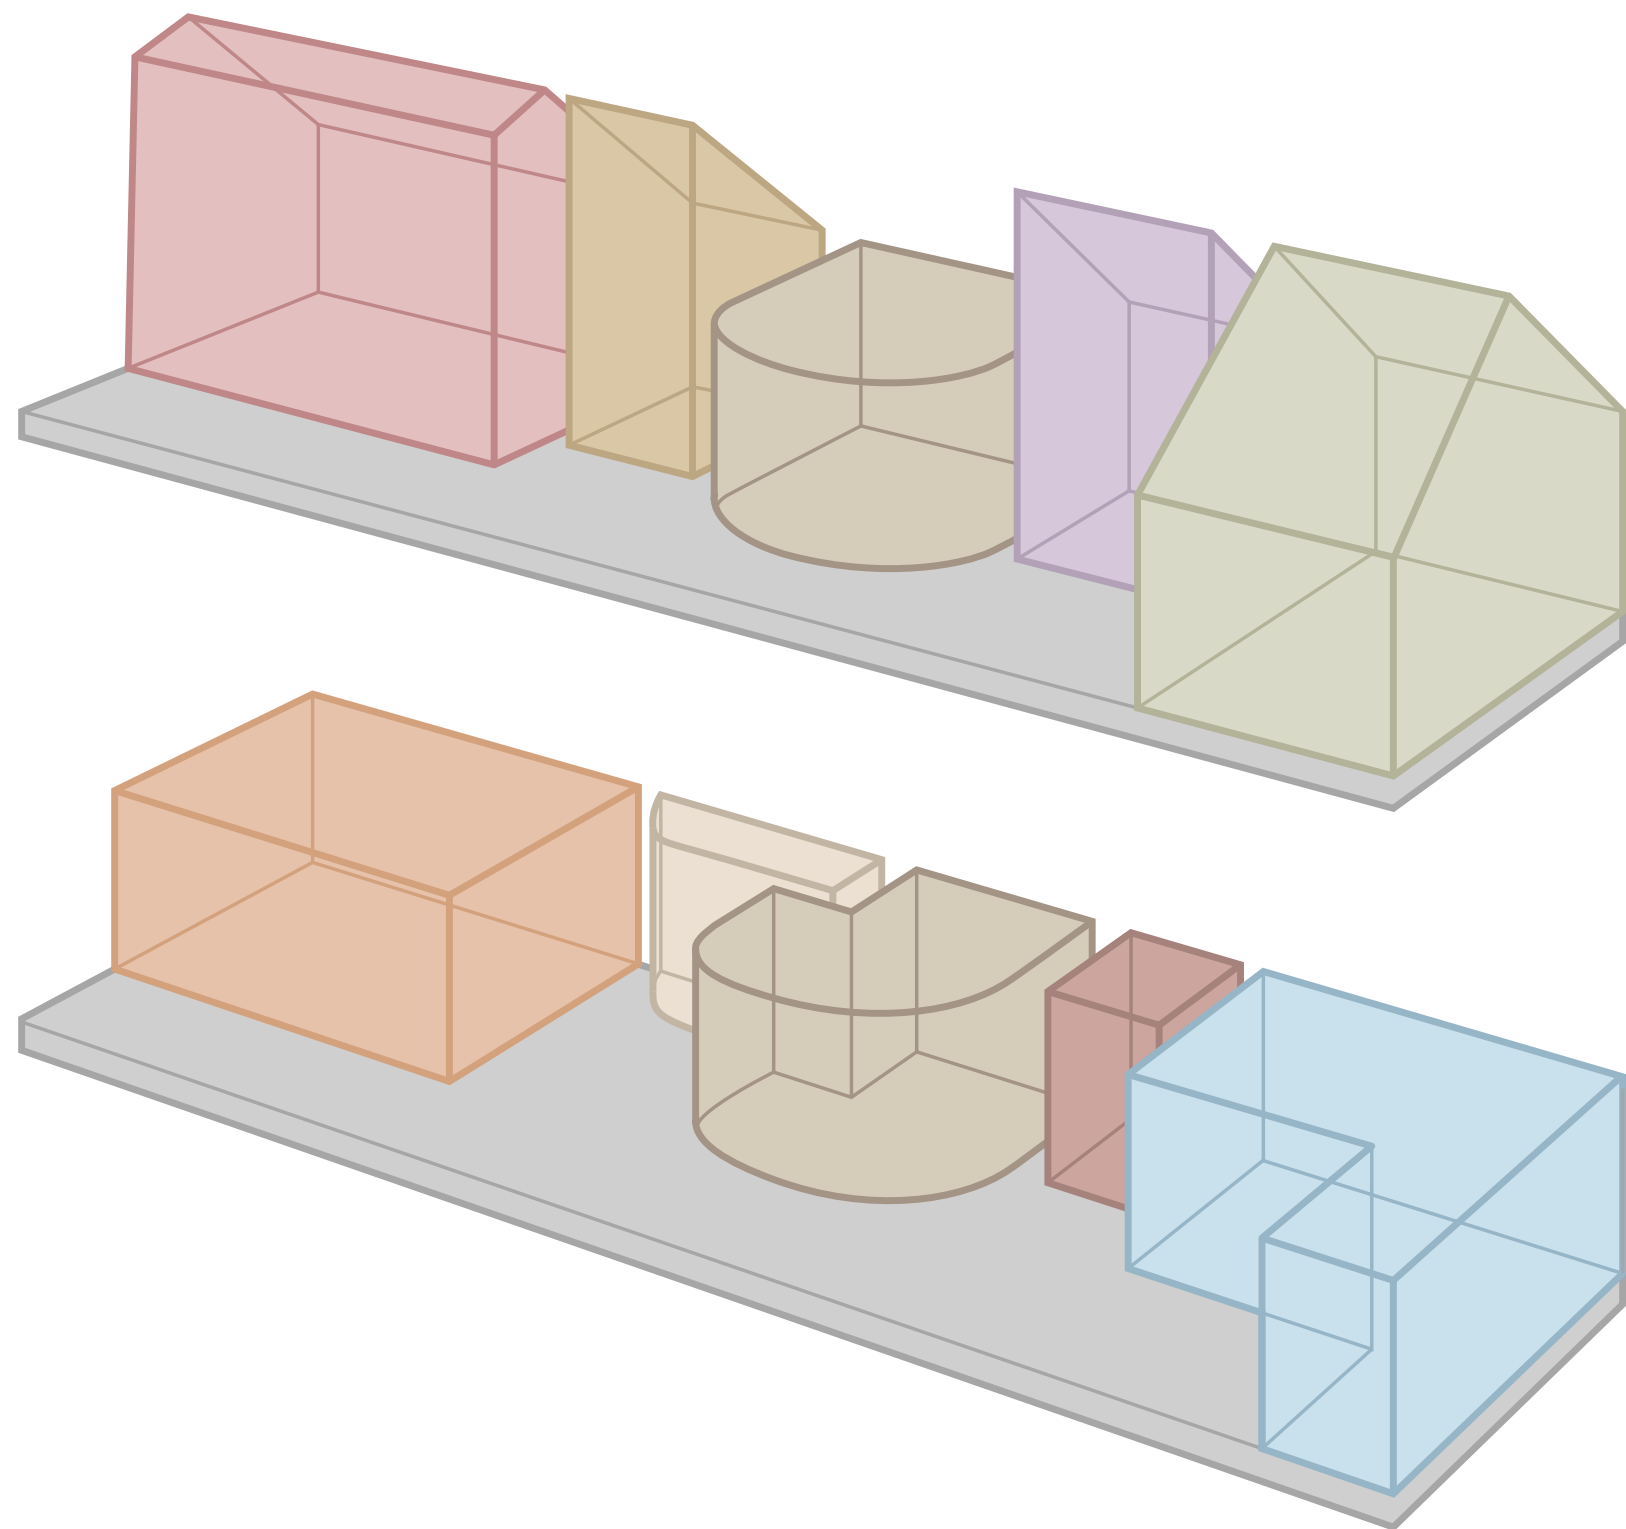

RDC

1:100

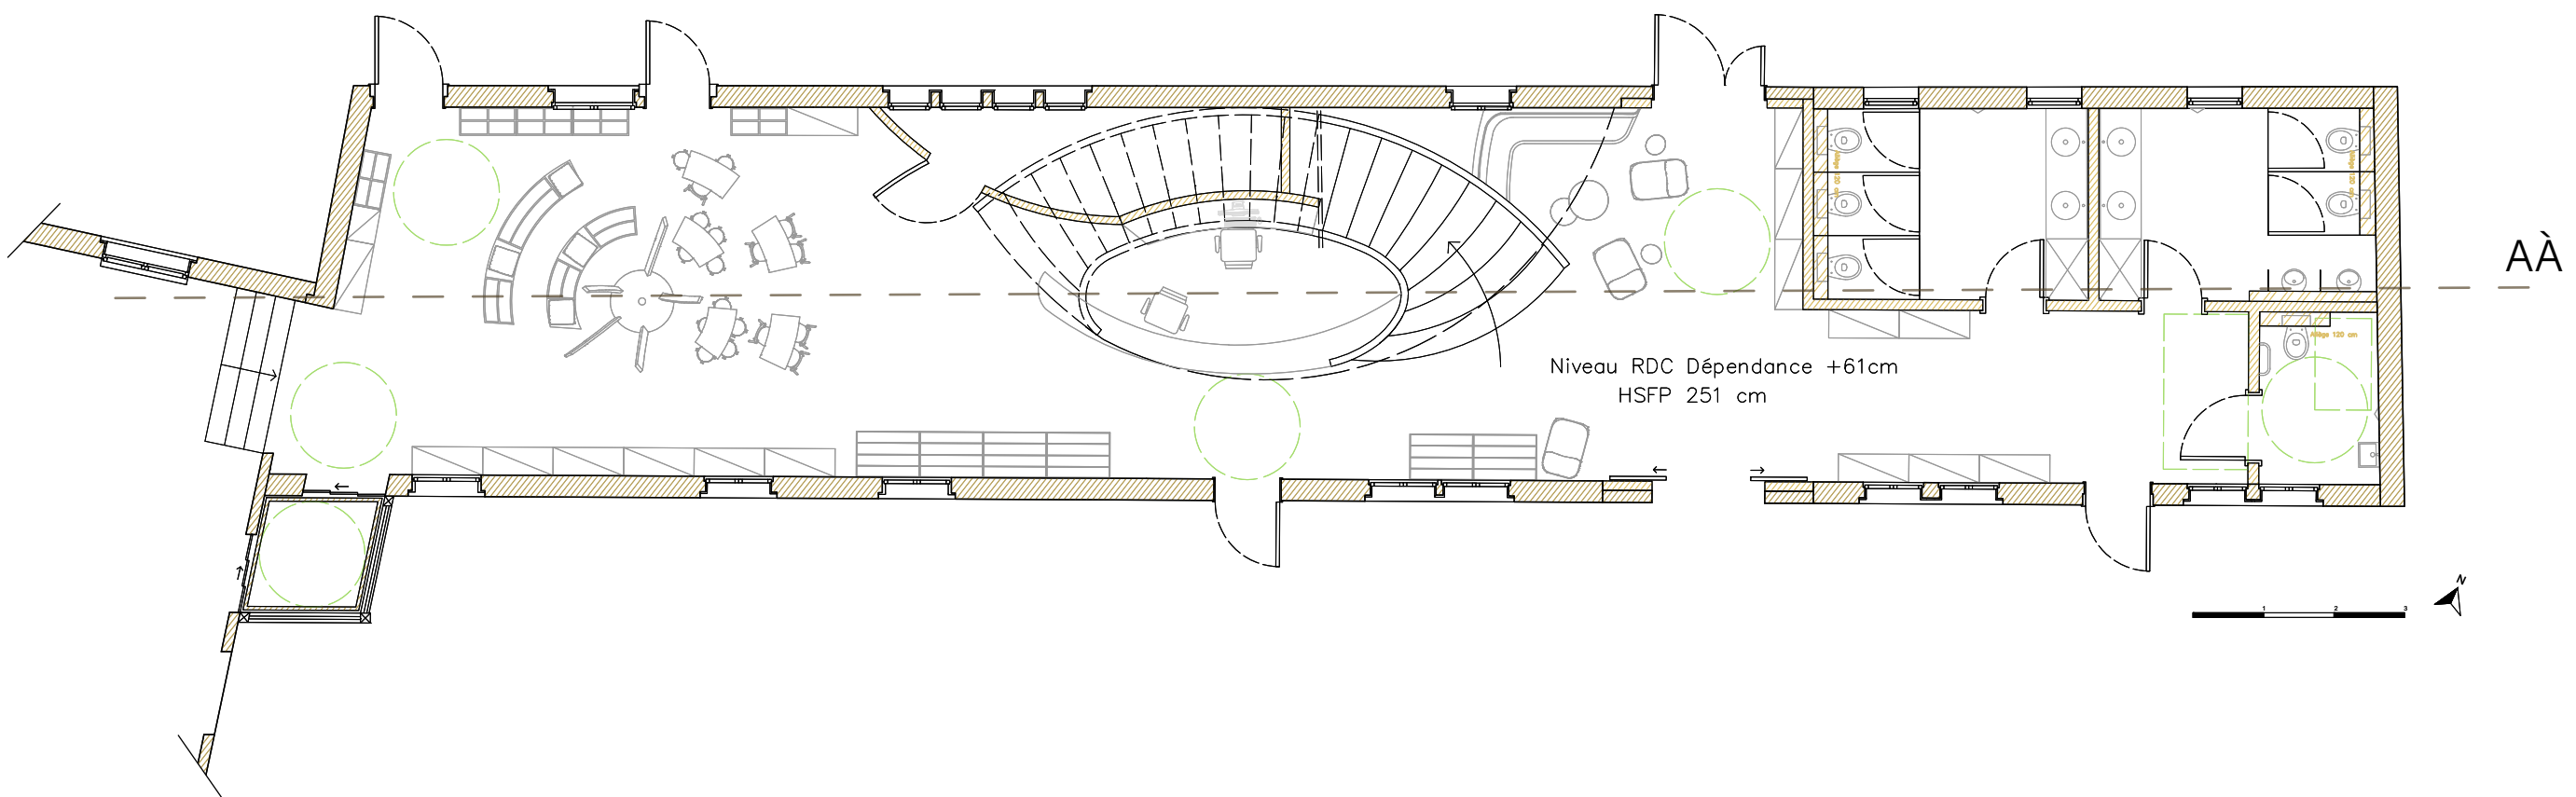

Légendes :


- Murs extérieurs
- Cloisons intérieures

- Zone déplacement PMR
- Coupe AÀ

Surfaces :

- Accueil : 9,2 m²
- Espace jeunesse : 26,2 m²
- Espace Magasine : 26,2 m²
- Réserve : 8 m²
- Sanitaires : 25,3 m²
- Zone de circulation : 48 m²

FUNFROCK Valentin	PLAN PROJET	Date : 16/06/2023
MJM GRAPHIC DESIGN	NIVEAU RDC	Échelle 1/100
	PROJET MAISON BECKER	Format A3

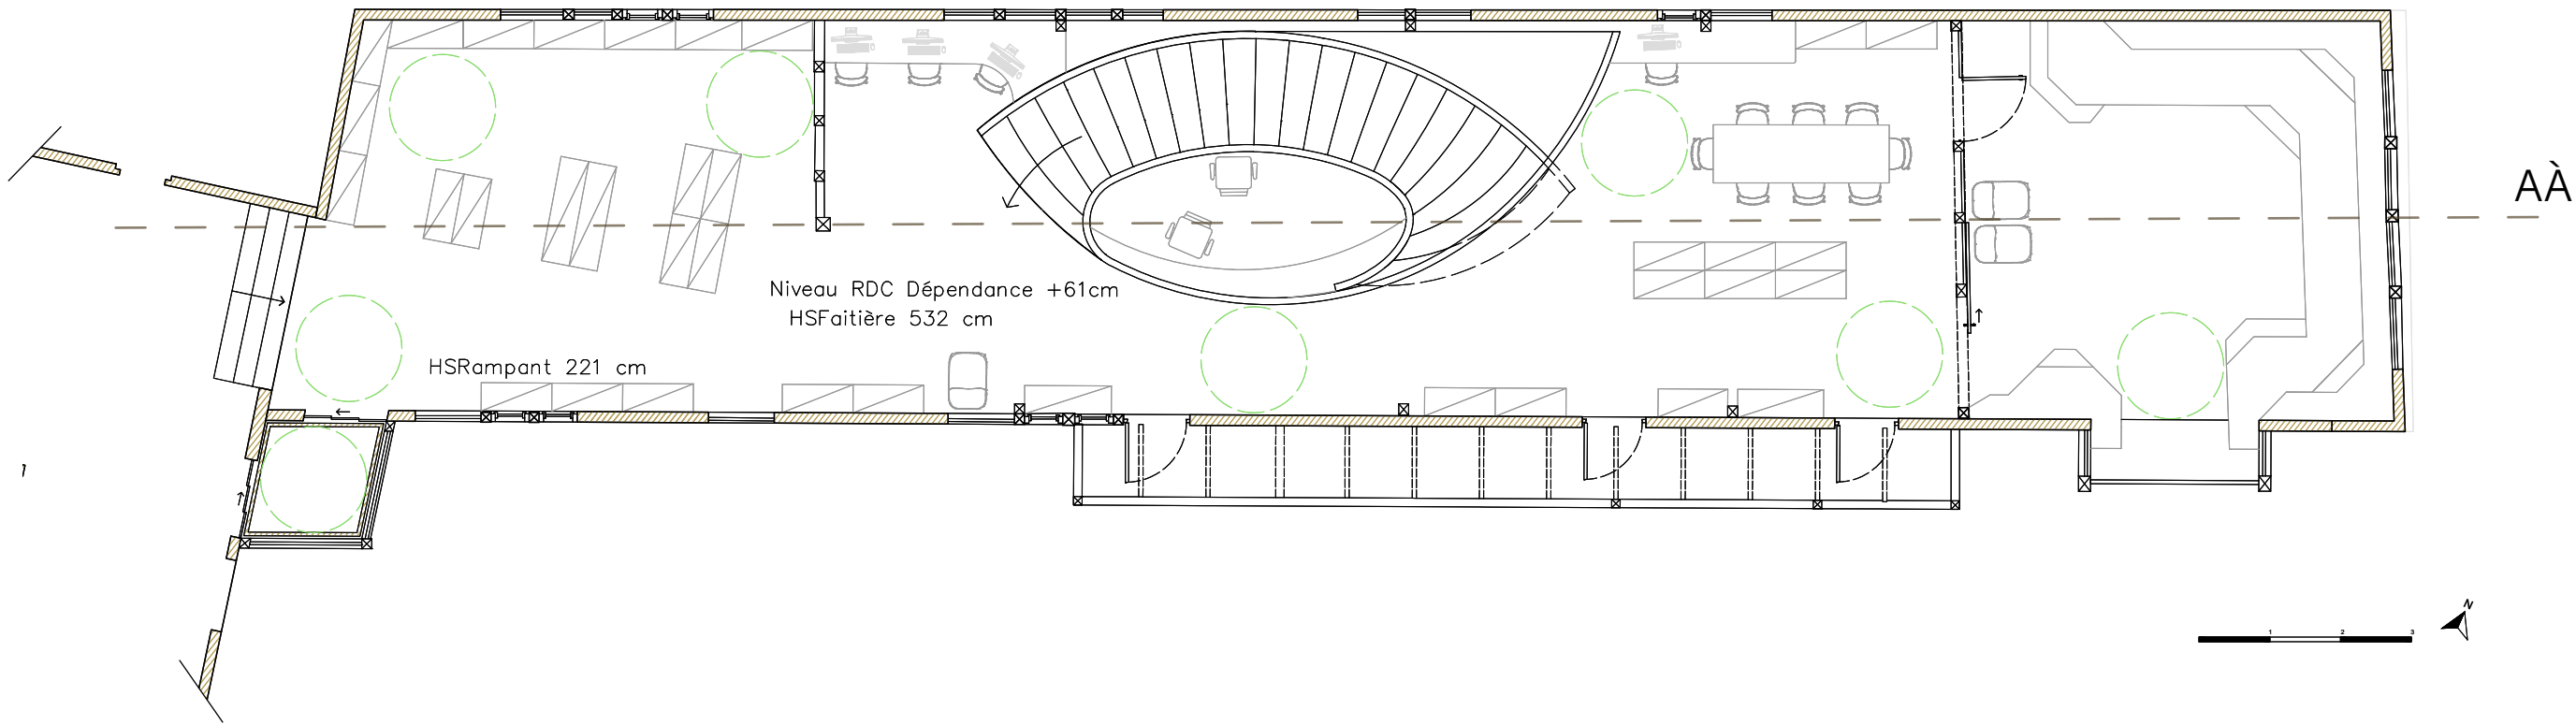

Légendes :

- Murs extérieurs
- Cloisons intérieures

- Zone déplacement PMR
- Coupe AÀ


Surfaces :

- Espace adulte : 23,3 m²
- Poste de recherche : 6,1 m²
- Table de travail : 15,9 m²
- Espace lecture : 33,6 m²
- Zone de circulation : 56,5 m²

FUNFROCK Valentin	PLAN PROJET	Date : 16/06/2023
MJM GRAPHIC DESIGN	NIVEAU R+1	Échelle 1/100
PROJET MAISON BECKER		Format A3

RDC & R+1

1:100

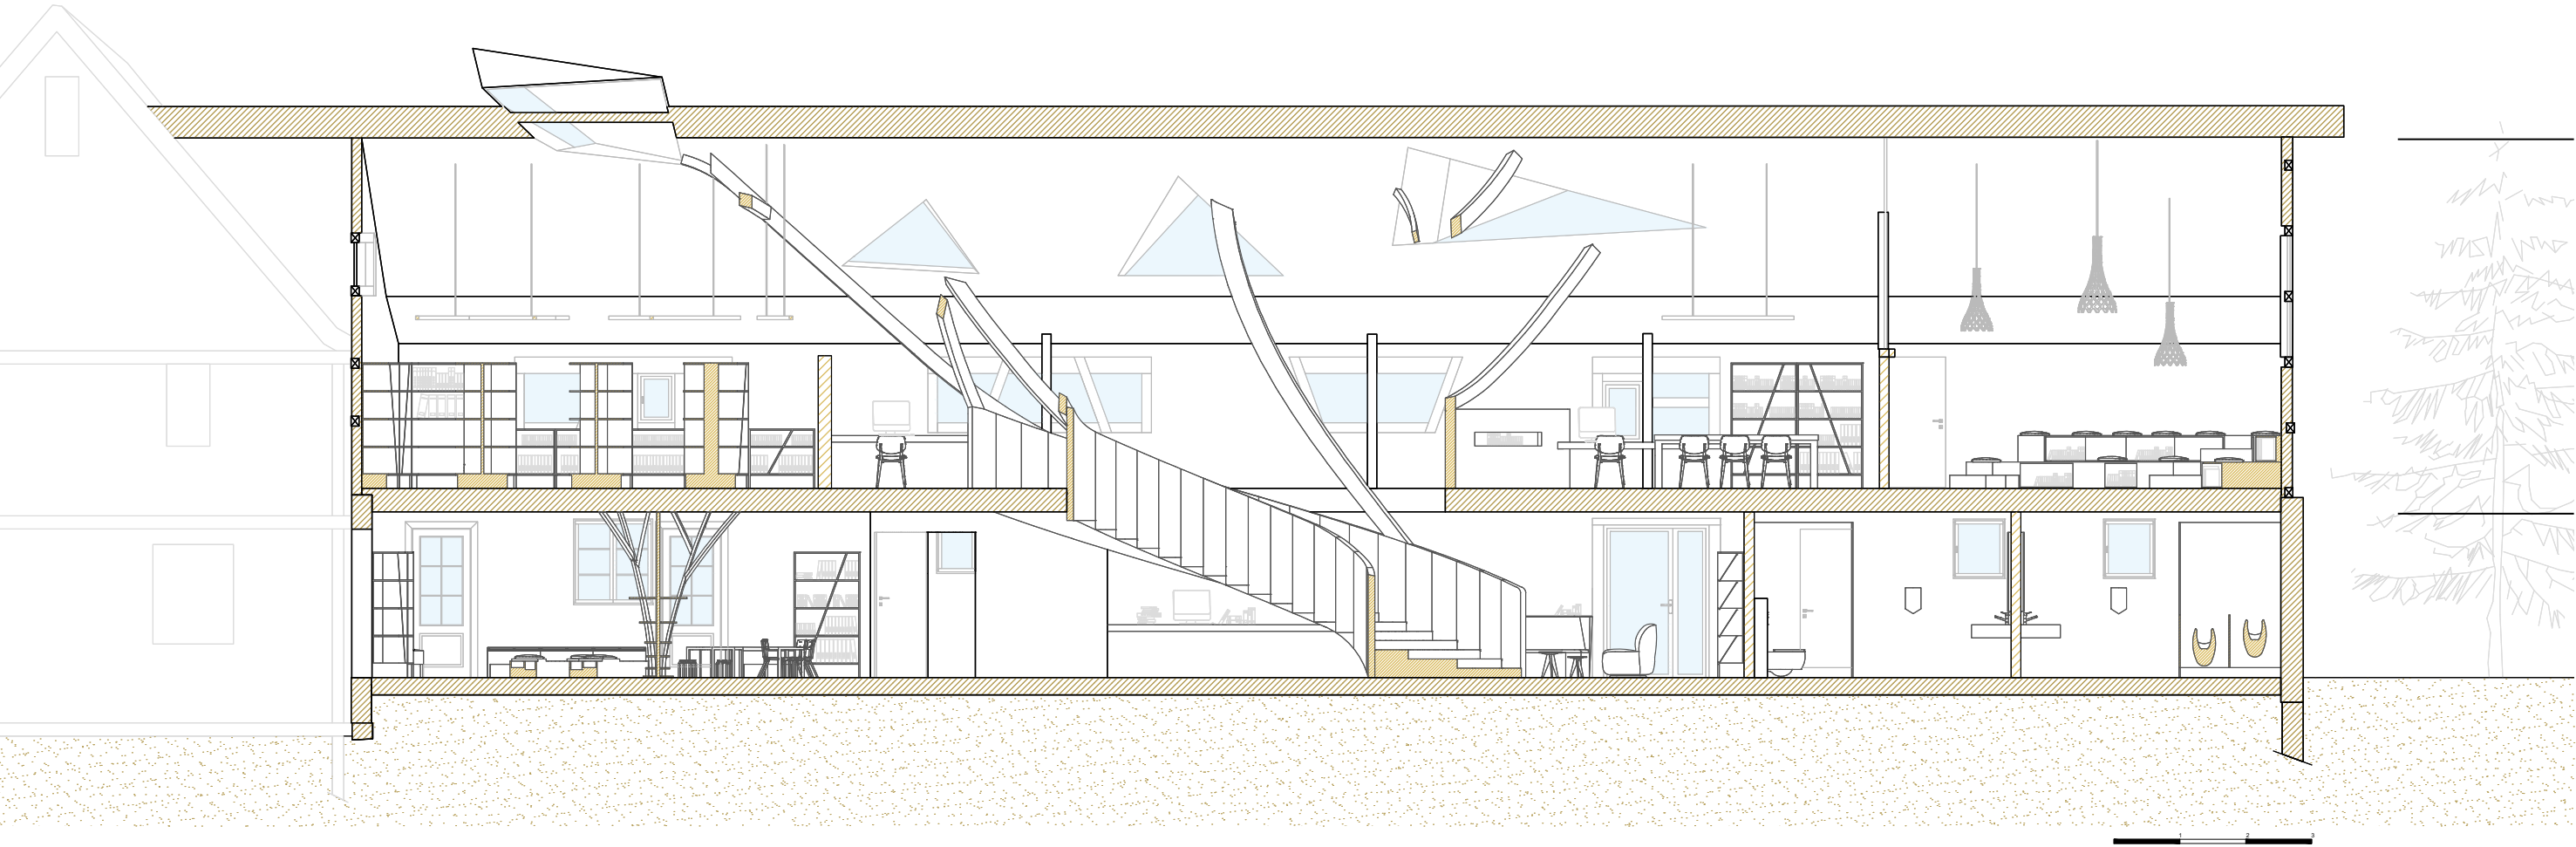

Légendes :

- Murs extérieurs
- Cloisons intérieures
- Mobilier
- Sol terrain

Surfaces RDC :

- Accueil : 9,2 m²
- Espace jeunesse : 26,2 m²
- Espace Magasine : 26,2 m²
- Réserve : 8 m²
- Sanitaires : 25,3 m²
- Zone de circulation : 48 m²


Surfaces R+1 :

- Espace adulte : 23,3 m²
- Poste de recherche : 6,1 m²
- Table de travail : 15,9 m²
- Espace lecture : 33,6 m²
- Zone de circulation : 56,5 m²

FUNFROCK Valentin	PLAN PROJET	Date : 16/06/2023
MJM GRAPHIC DESIGN	COUPE RDC + R+1	Échelle 1/100
	PROJET MAISON BECKER	Format A3


Élévation Nord

Visible de la rue principale

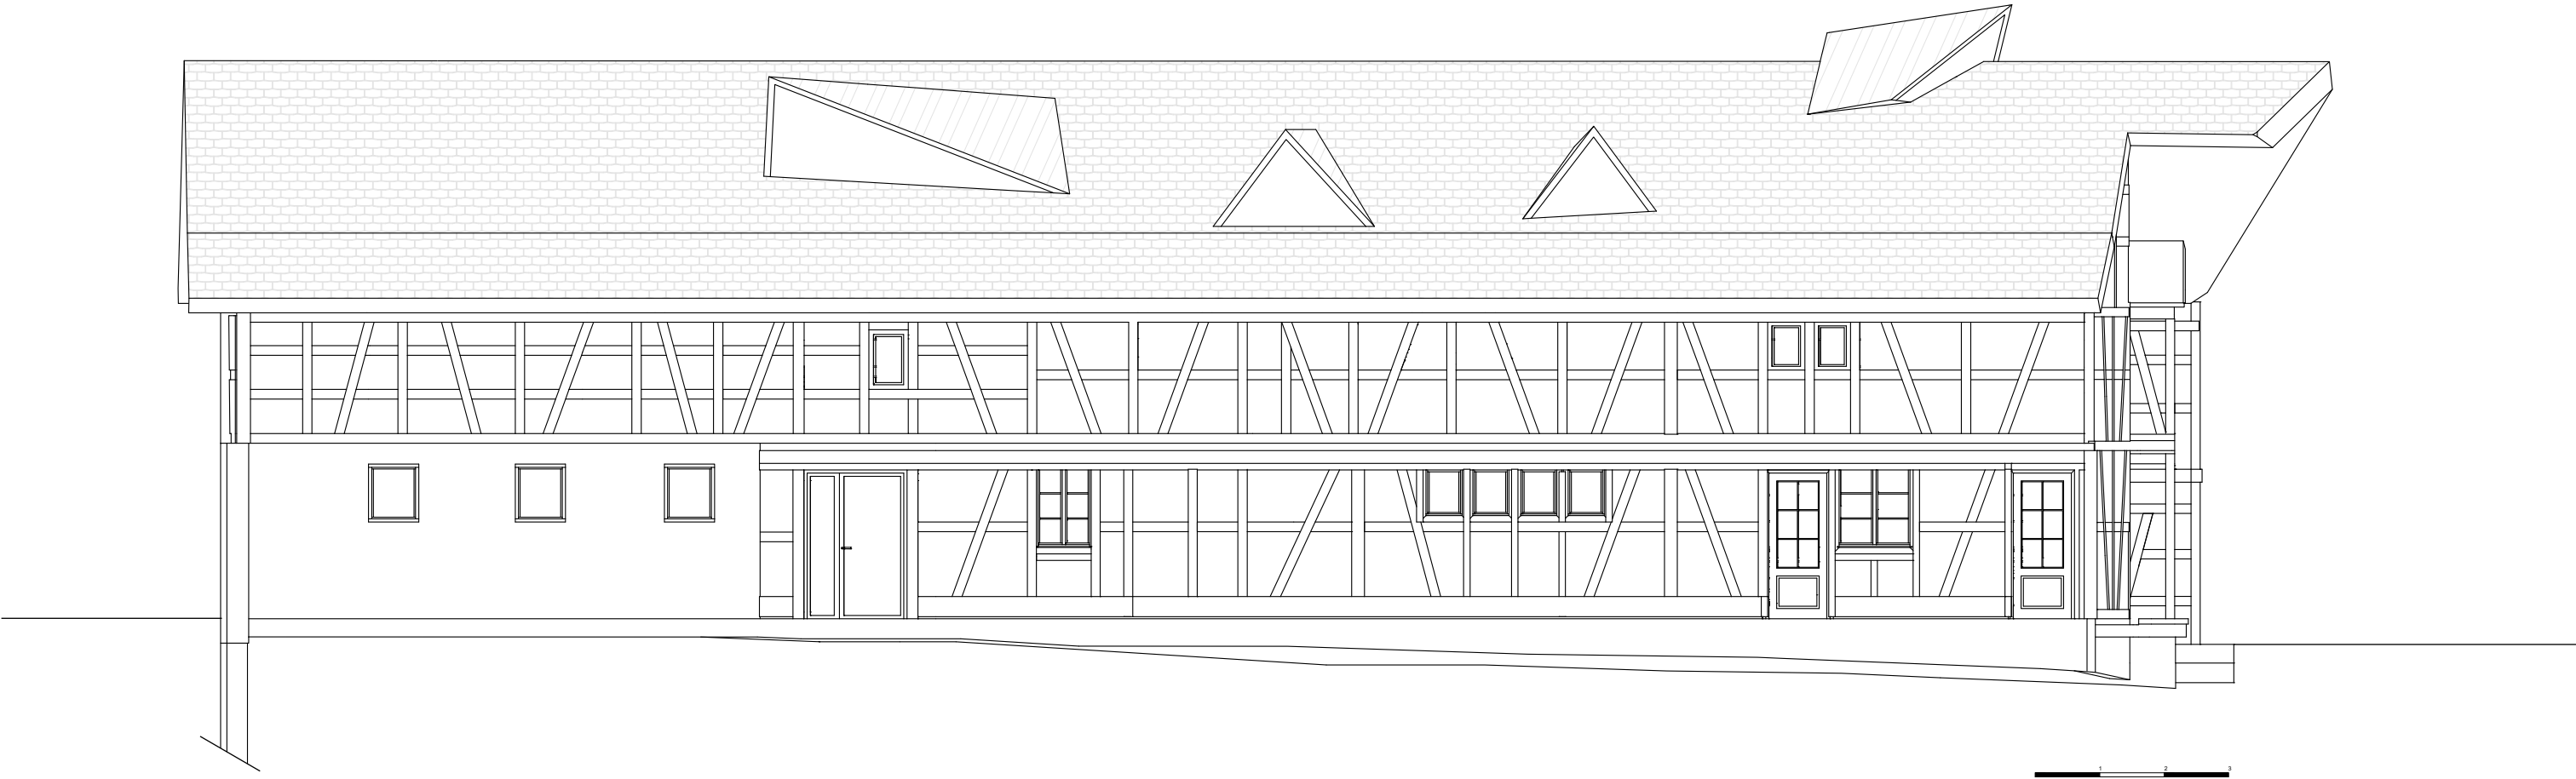

Elévation texturée Nord


Visible de la rue principale

 

FUNFROCK Valentin	PLAN PROJET	Date : 16/06/2023
	FAÇADE NORD	Échelle 1/100
PROJET MAISON BECKER		Format A3

Élévation Ouest

Visible de la rue principale

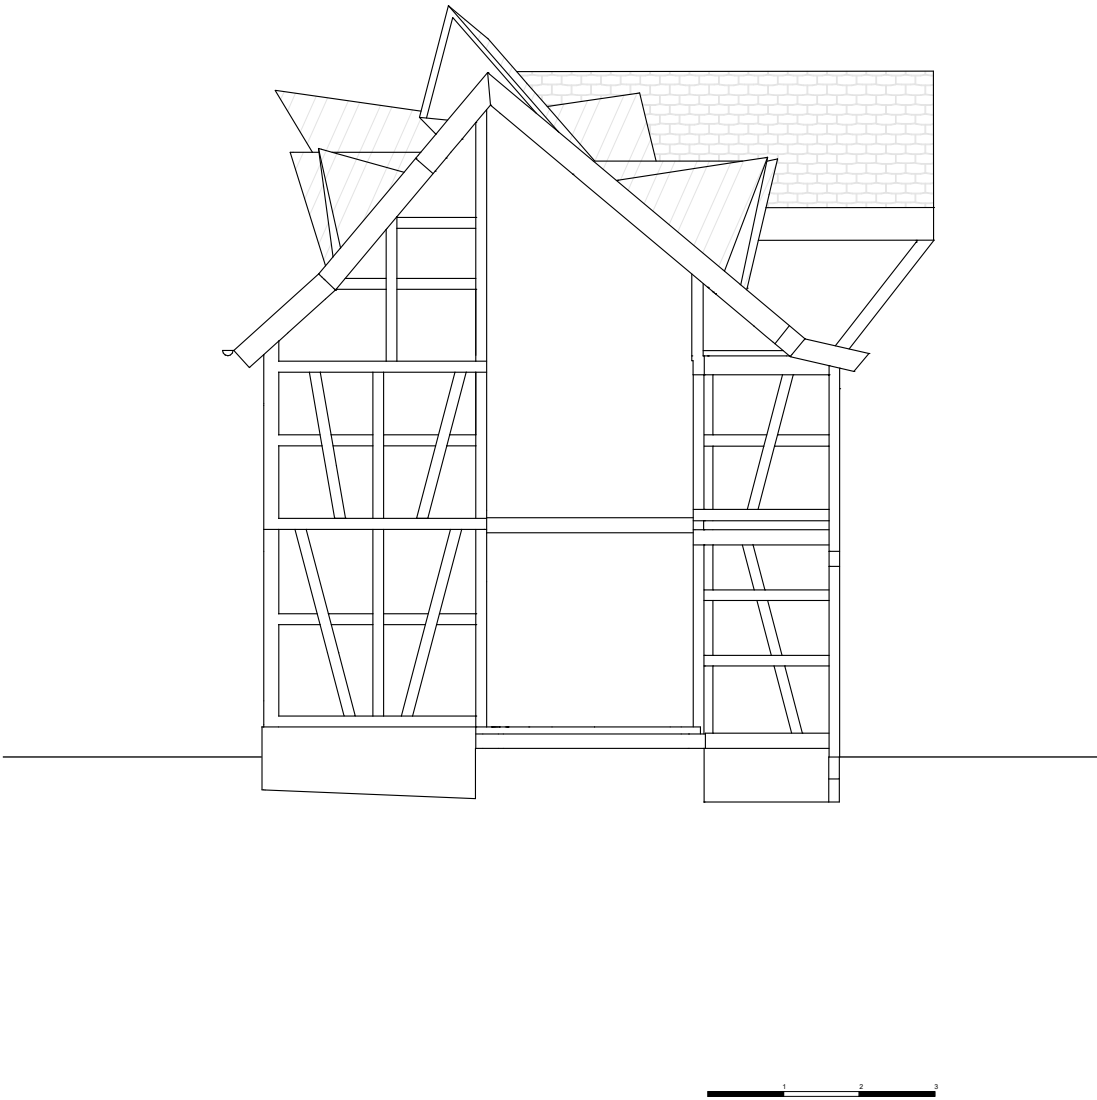

FUNFROCK Valentin	PLAN PROJET	Date : 16/06/2023
	FAÇADE EST	Échelle 1/100
PROJET MAISON BECKER		Format A3

Élévation texturée Ouest


Visible de la rue principale



FUNFROCK Valentin	PLAN PROJET	Date : 16/06/2023
	FAÇADE EST	Échelle 1/100
	PROJET MAISON BECKER	Format A3

Élévation Est

Visible de la cour intérieure

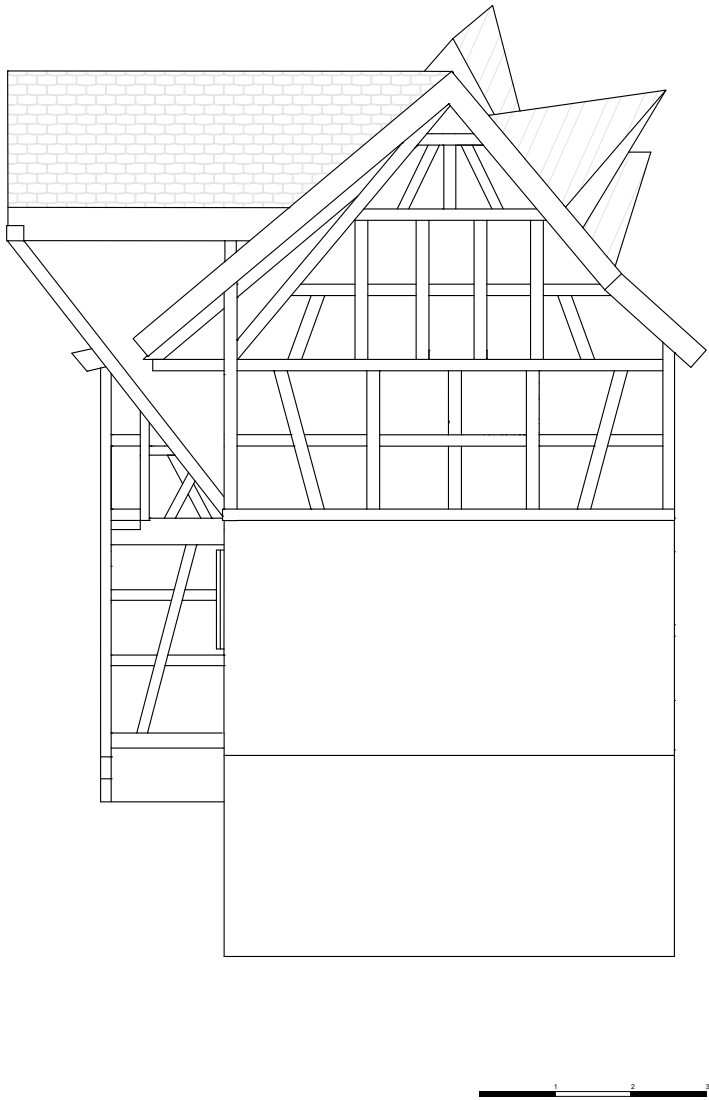

FUNFROCK Valentin	PLAN PROJET	Date : 16/06/2023
	FAÇADE EST	Échelle 1/100
PROJET MAISON BECKER		Format A3

Élévation texturée Est

Visible de la cour intérieure



FUNFROCK Valentin	PLAN PROJET	Date : 16/06/2023
	FAÇADE EST	Échelle 1/100
PROJET MAISON BECKER		Format A3

Élévation Sud

Visible de la cour intérieure



FUNFROCK Valentin	PLAN PROJET	Date : 16/06/2023
	FAÇADE SUD	Échelle 1/100
PROJET MAISON BECKER		Format A3

Élévation texturée Sud


Visible de la cour intérieure




FUNFROCK Valentin	PLAN PROJET	Date : 16/06/2023
	FAÇADE SUD TEXTURÉE	Échelle 1/100
	PROJET MAISON BECKER	Format A3


Toiture

Projection aérienne

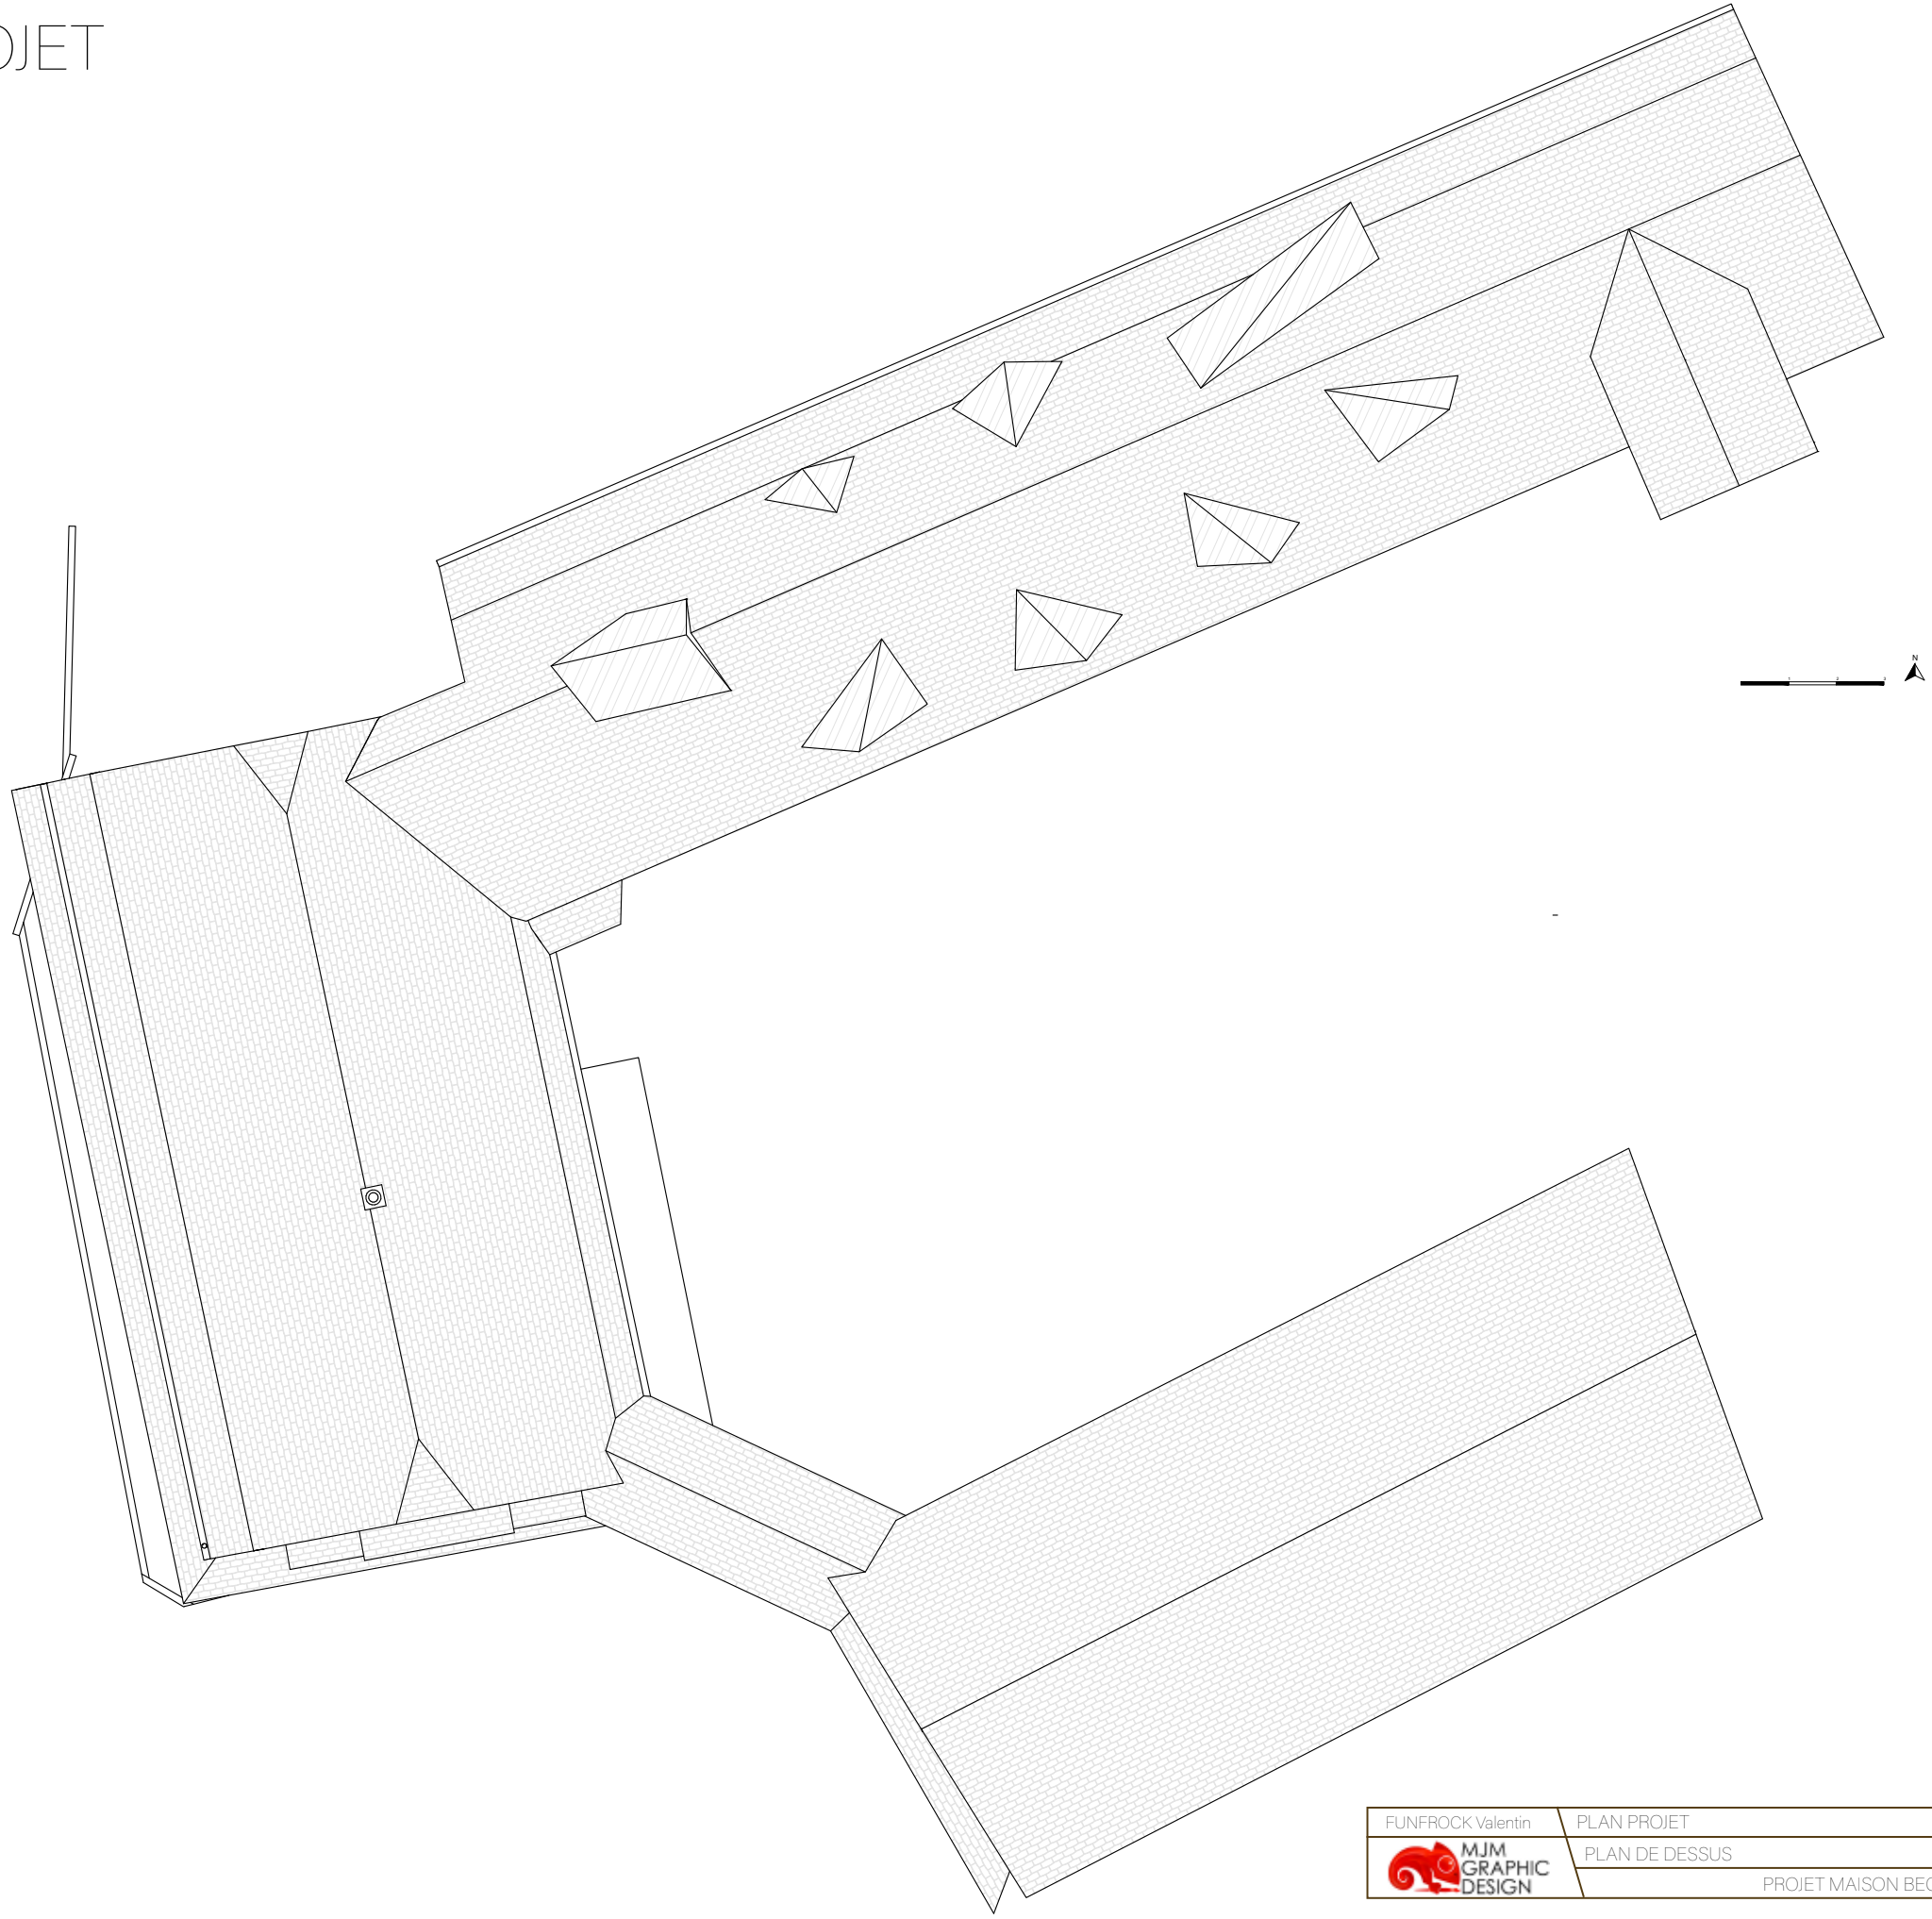


FUNFROCK Valentin	PLAN PROJET	Date : 16/06/2023
	PLAN DE DESSUS	Échelle 1/100
	PROJET MAISON BECKER	Format A3

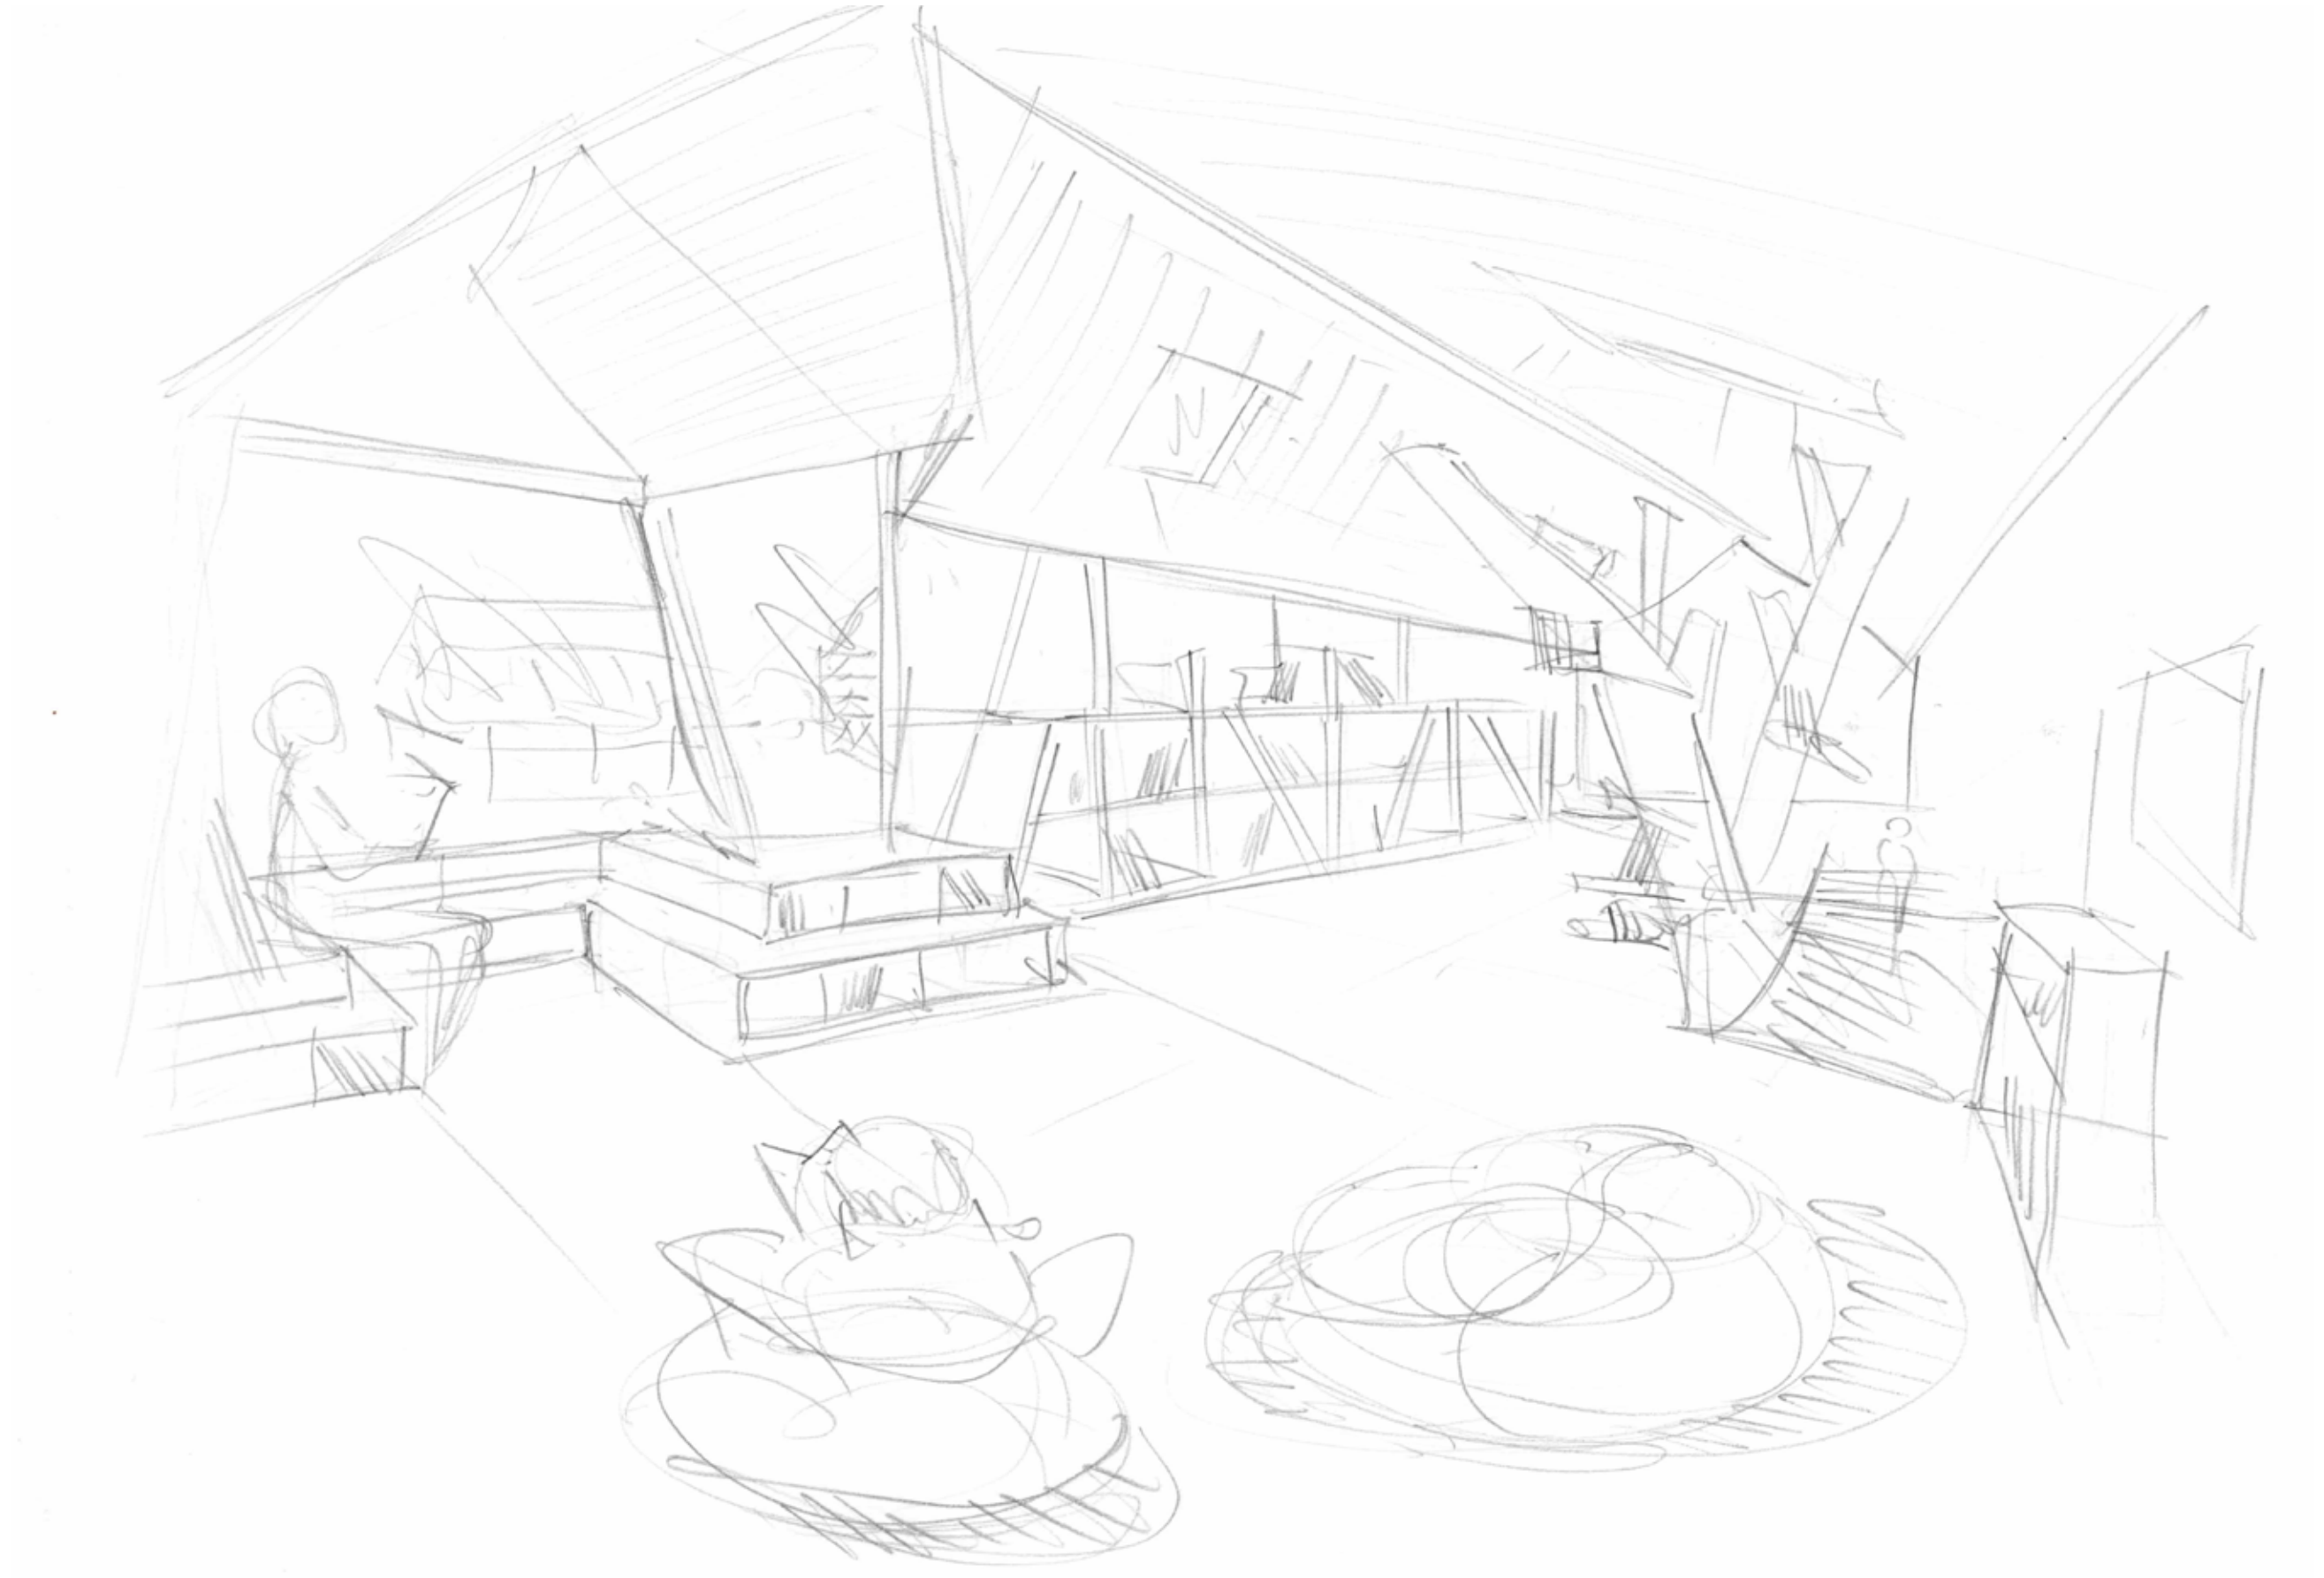

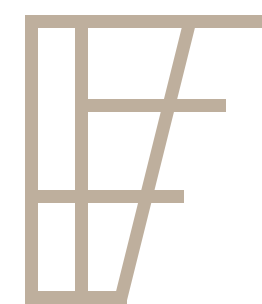


MAQUETTE

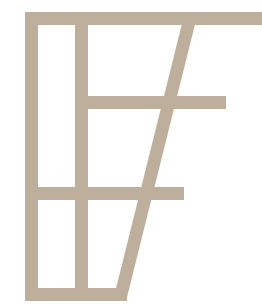

PHASE APD

Zoom Sanitaires

1 : 40

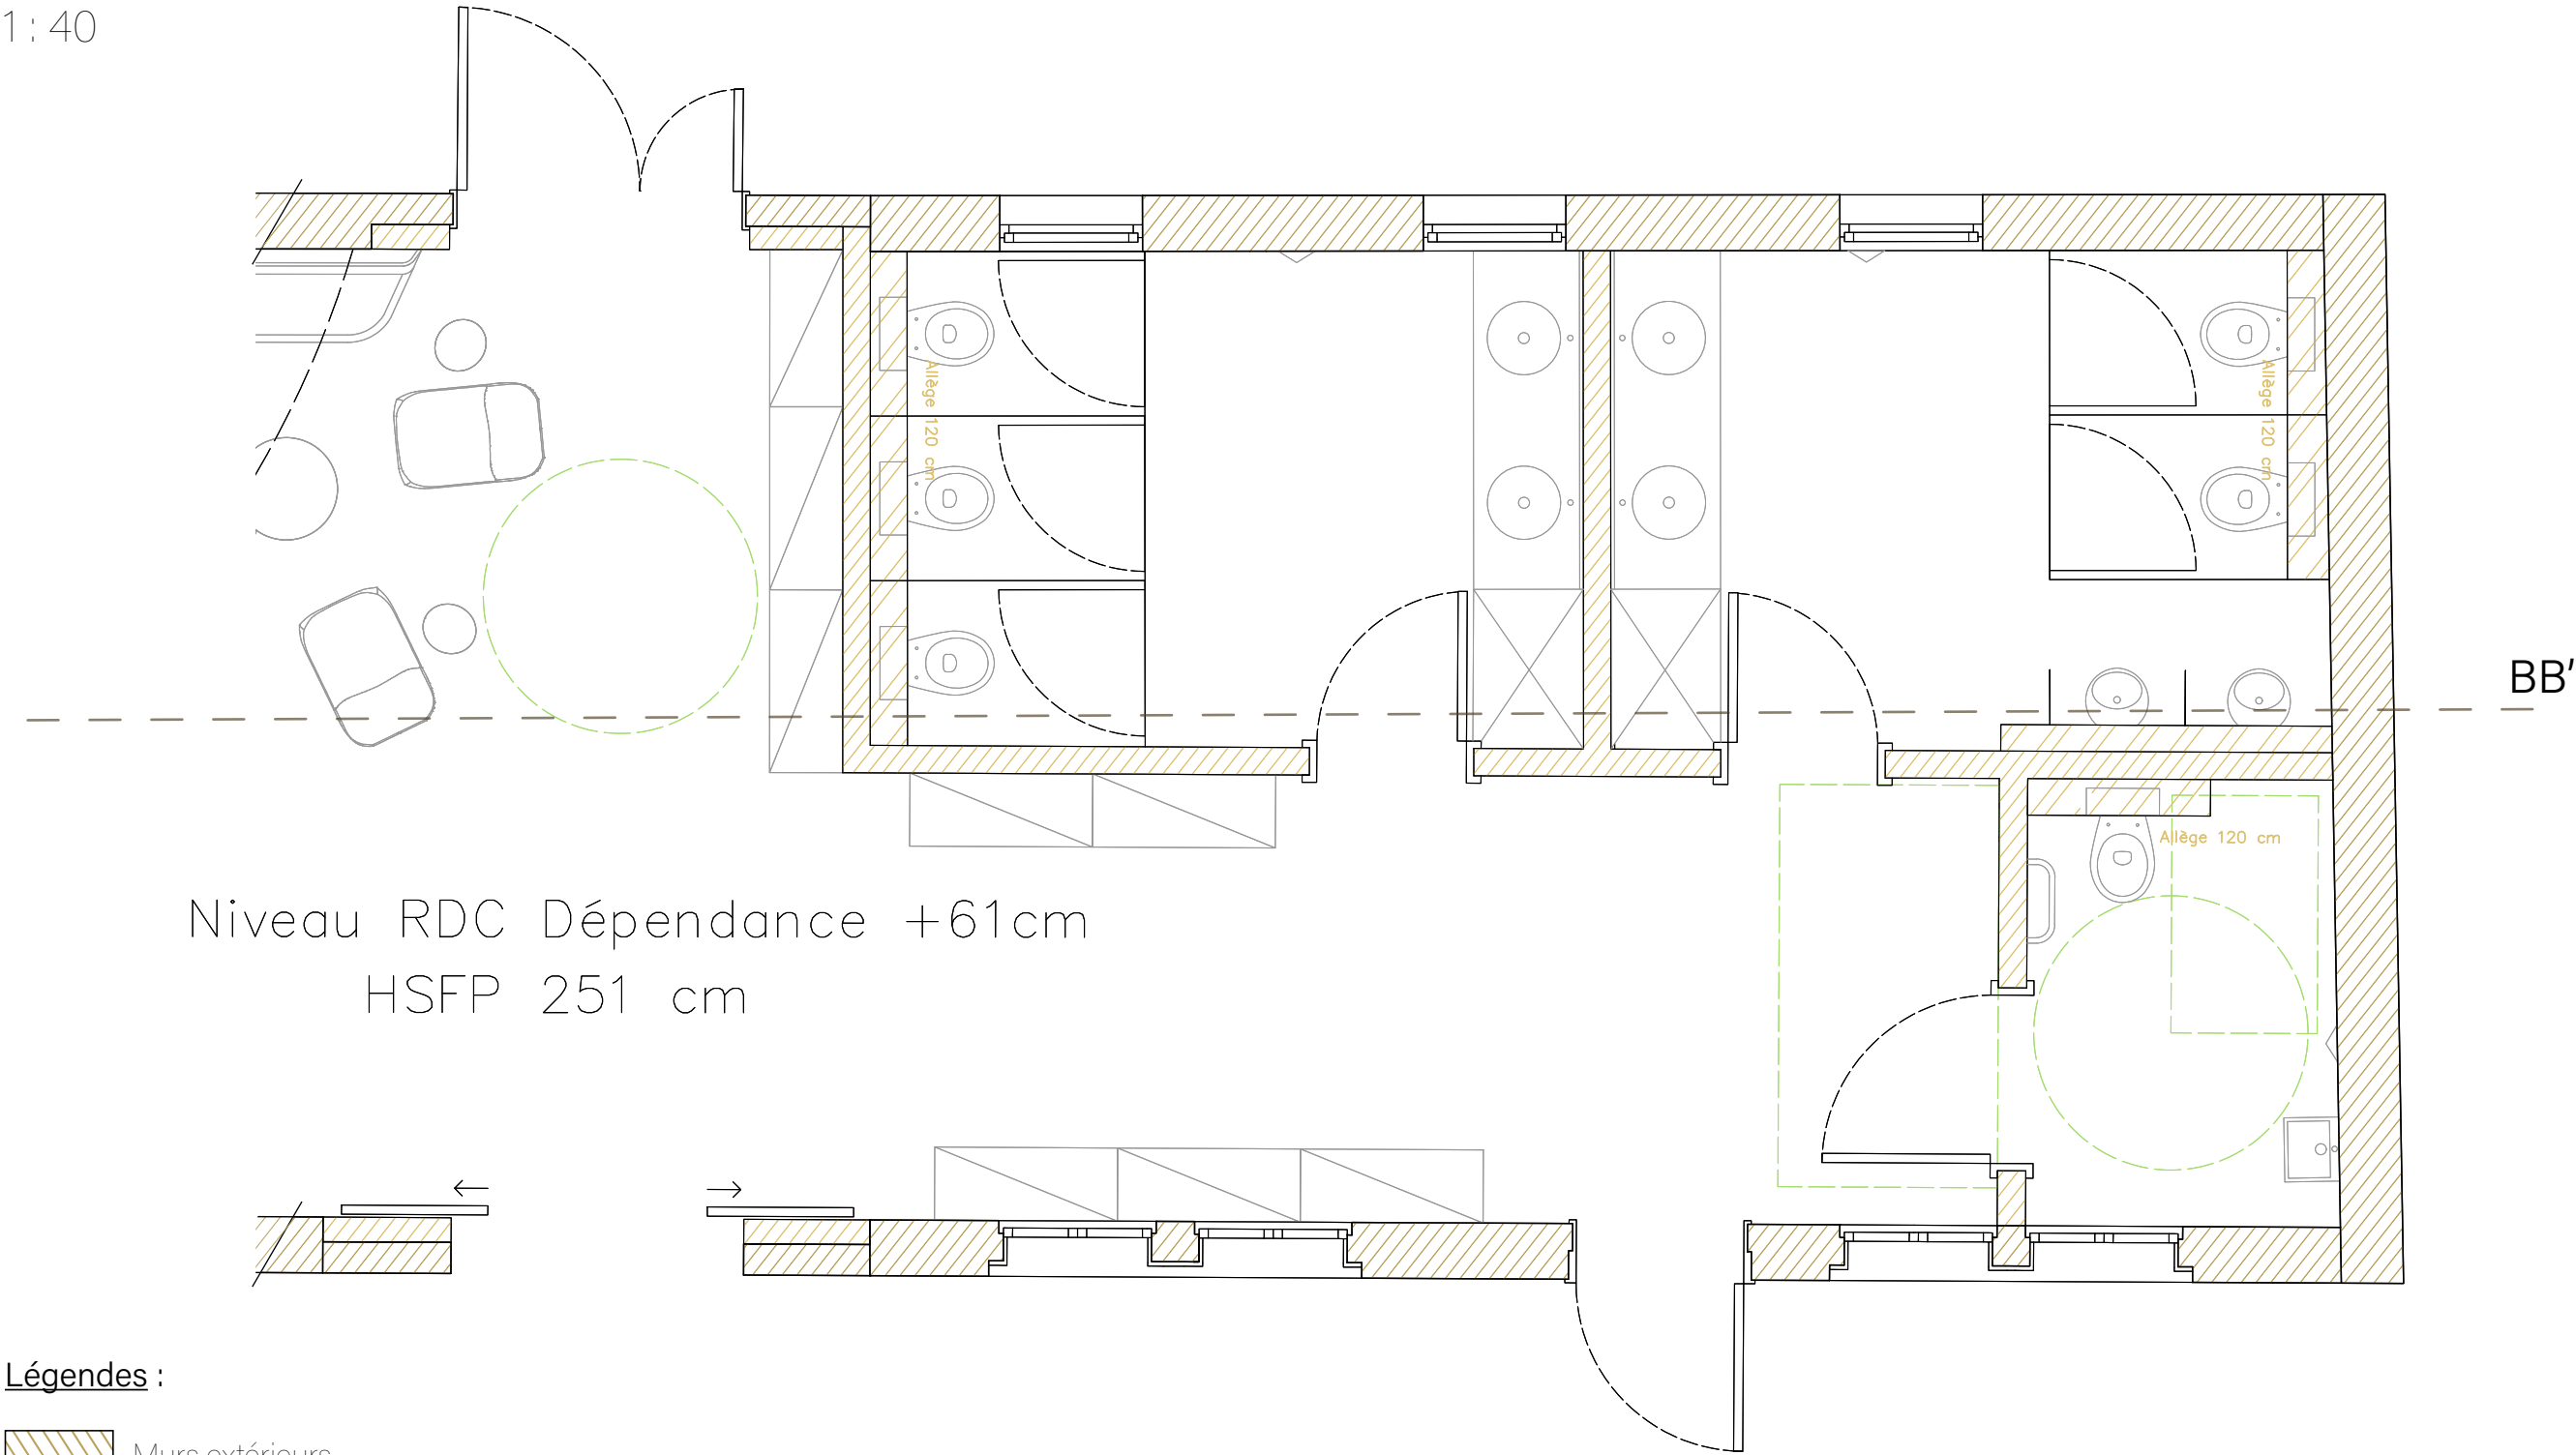

Légendes :

- Murs extérieurs
- Cloisons intérieures
- Cloison bâti-support
- Zone déplacement PMR
- Coupe BB'

1

2

3

FUNFROCK Valentin

MJM GRAPHIC DESIGN

PLAN PROJET

SANITAIRES


PROJET MAISON BECKER

Date : 16/06/2023

Échelle 1/40

Format A3

1:40

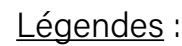


- 1 2 3

N

Zoom Sanitaires

1 : 40

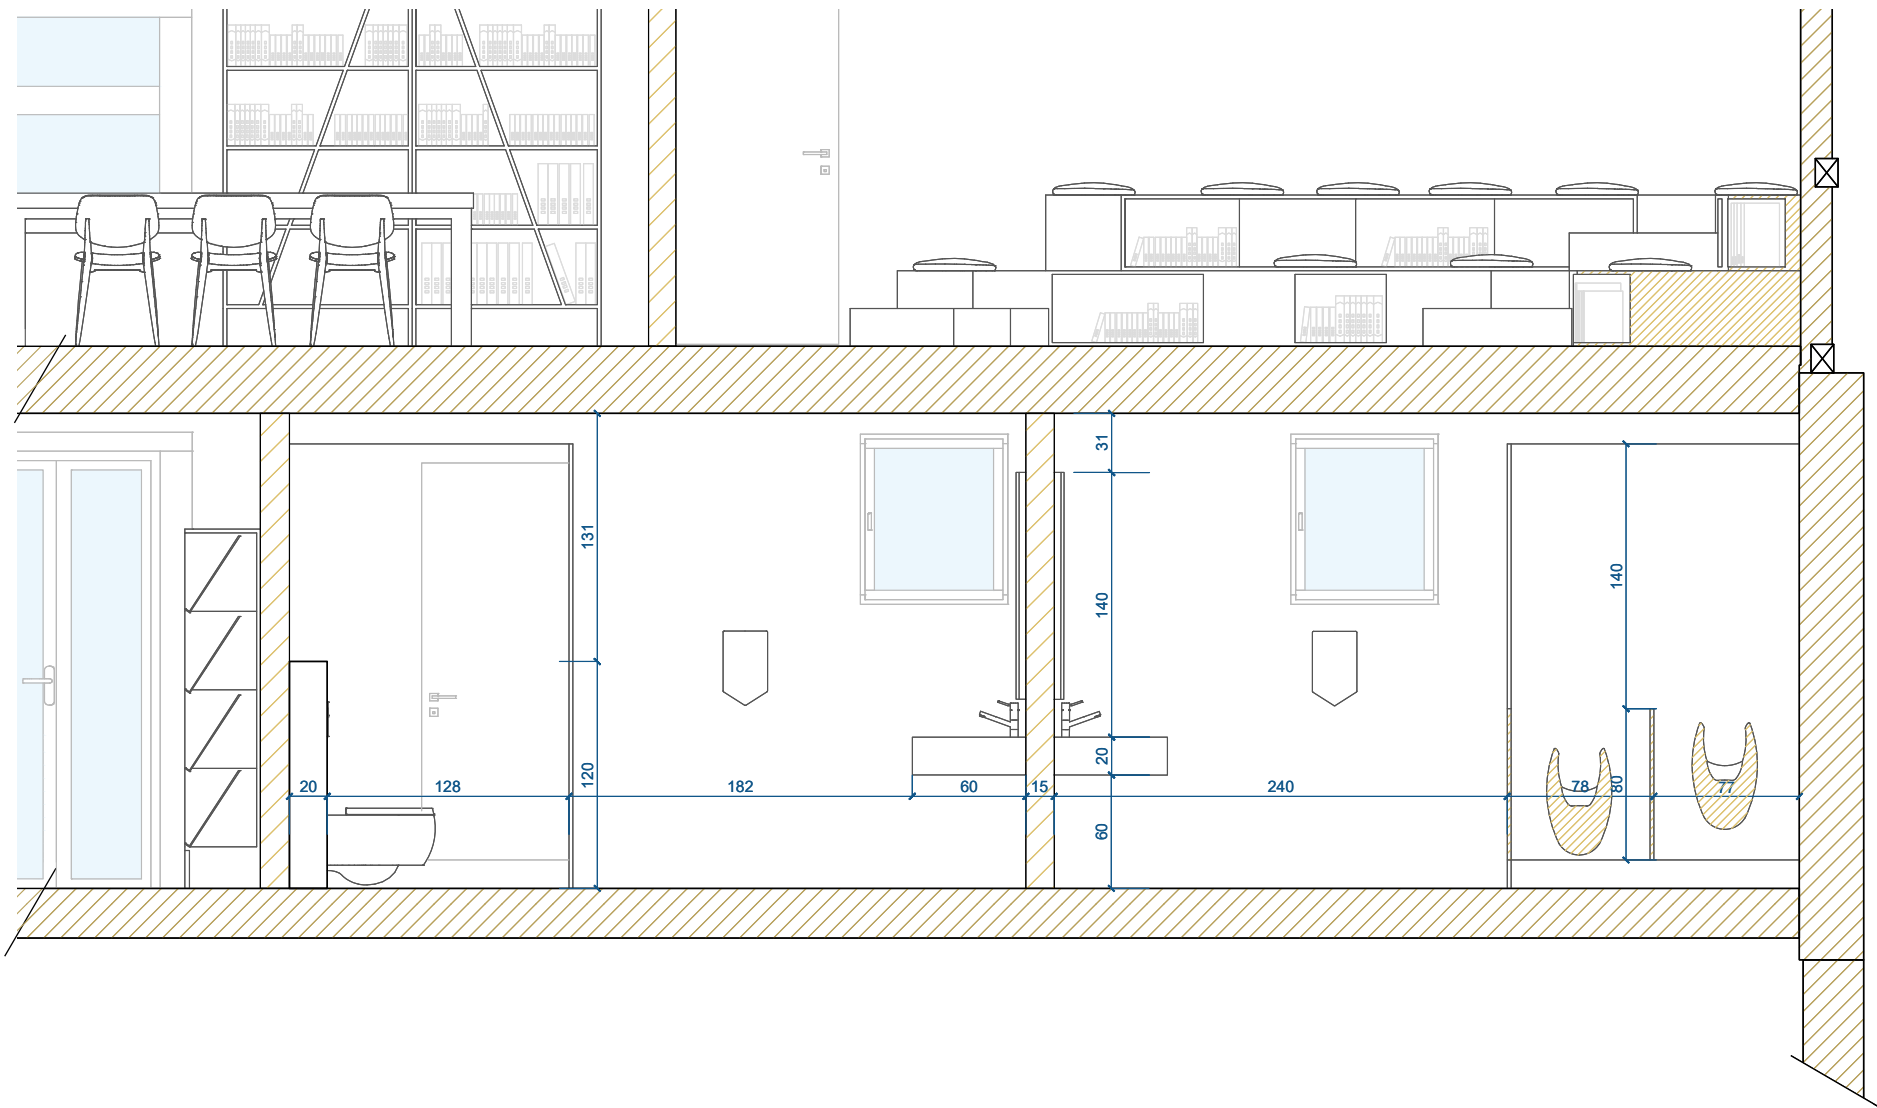


Légendes :

- Murs extérieurs
- Cloisons intérieures
- Mobilier
- Cloison bâti-support
- Sol terrain

Surfaces :


- Sanitaire Femme :
- Sanitaire Homme :
- Sanitaires PMR :

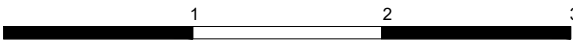

FUNFROCK Valentin	PLAN PROJET	Date : 16/06/2023
MJM GRAPHIC DESIGN	COUPE AÀ COTÉ / SANITAIRES	Échelle 1/40
	PROJET MAISON BECKER	Format A3



Ambiance naturelle

Lumineuse, boisée et minérale

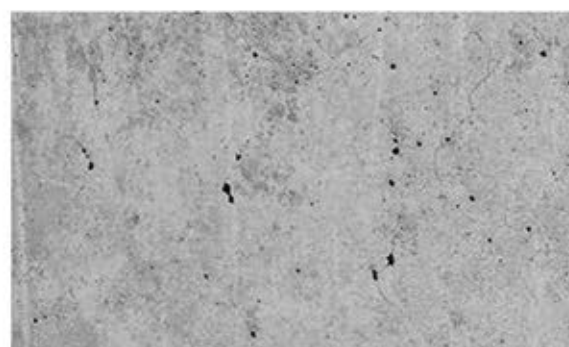

Zoom Sanitaires


1 : 40

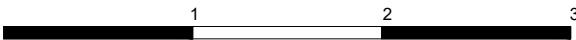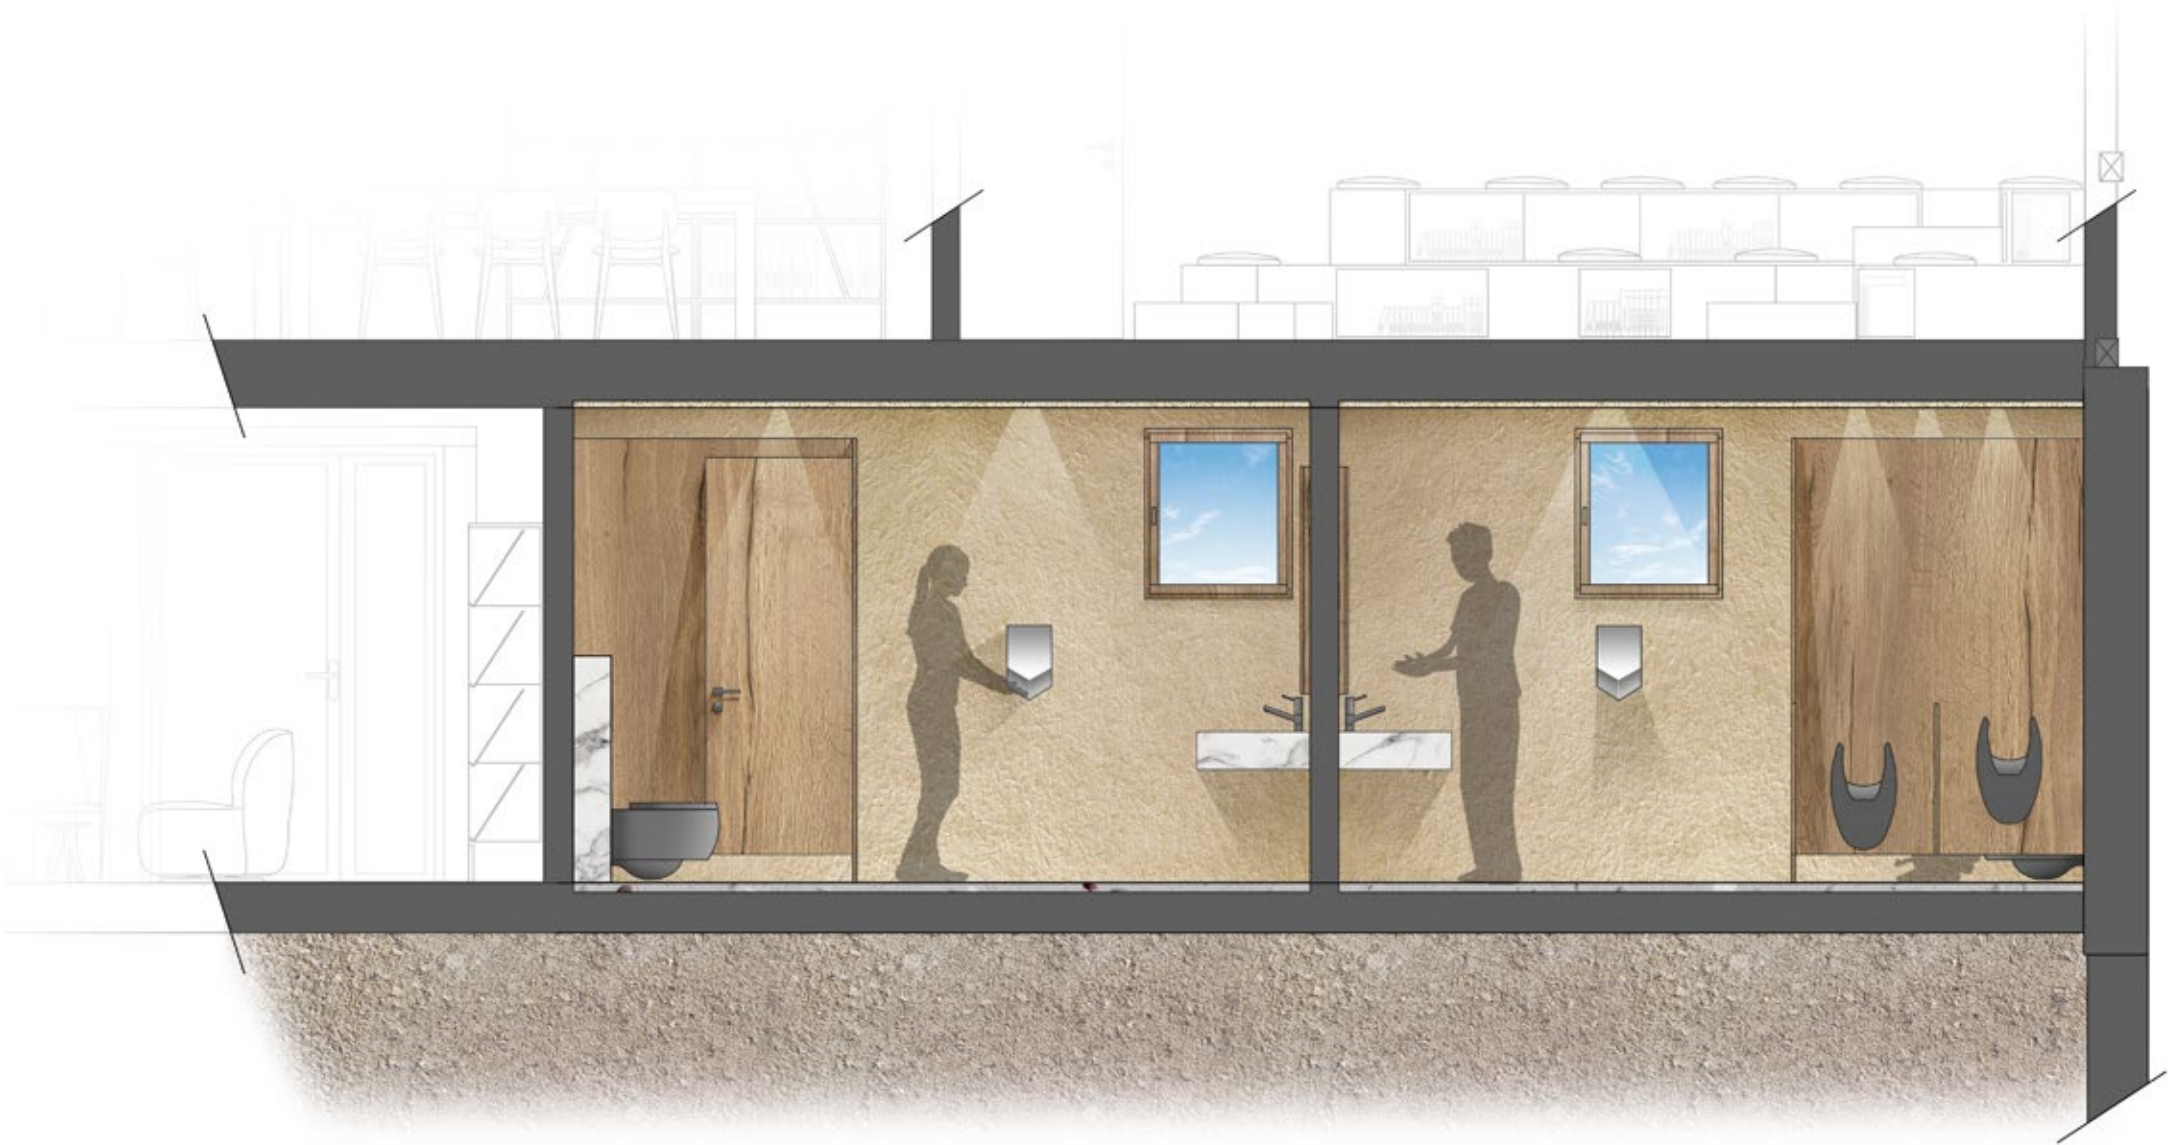

FUNFROCK Valentin 	PLAN PROJET	Date : 16/06/2023
	COUPE AÀ TEXTURÉE SANITAIRES	Échelle 1/40
	PROJET MAISON BECKER	Format A3

Estrade en L avec îlot




Vue axonométrique

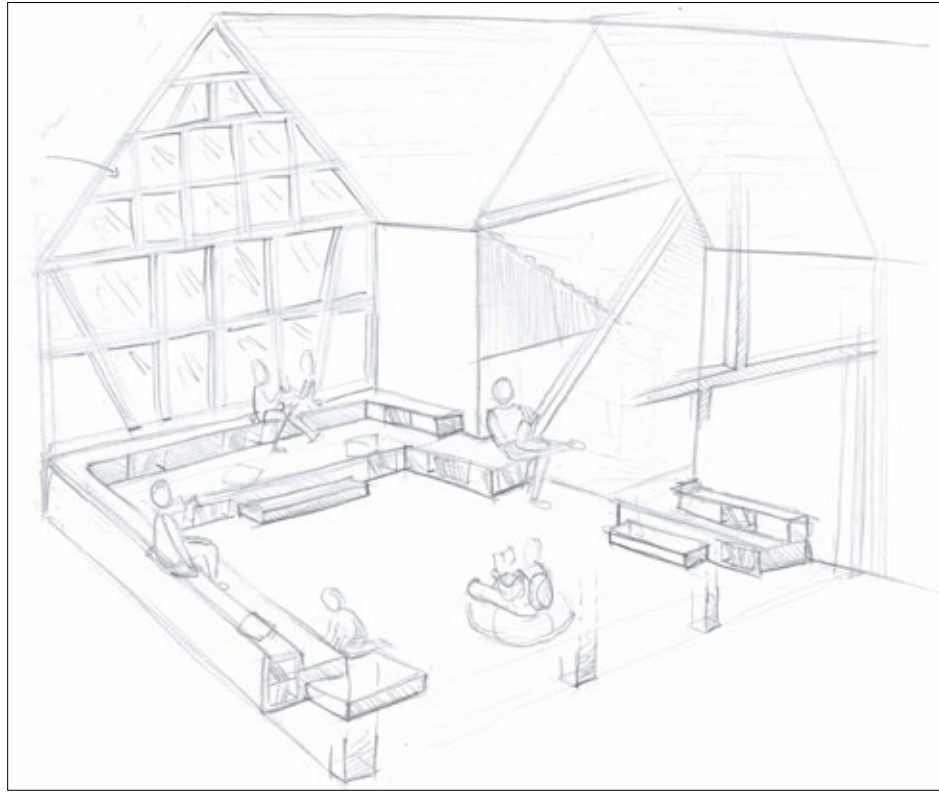

Structure : Panneau MDF-

Surface visible : Chêne

Sol : Moquette Interface

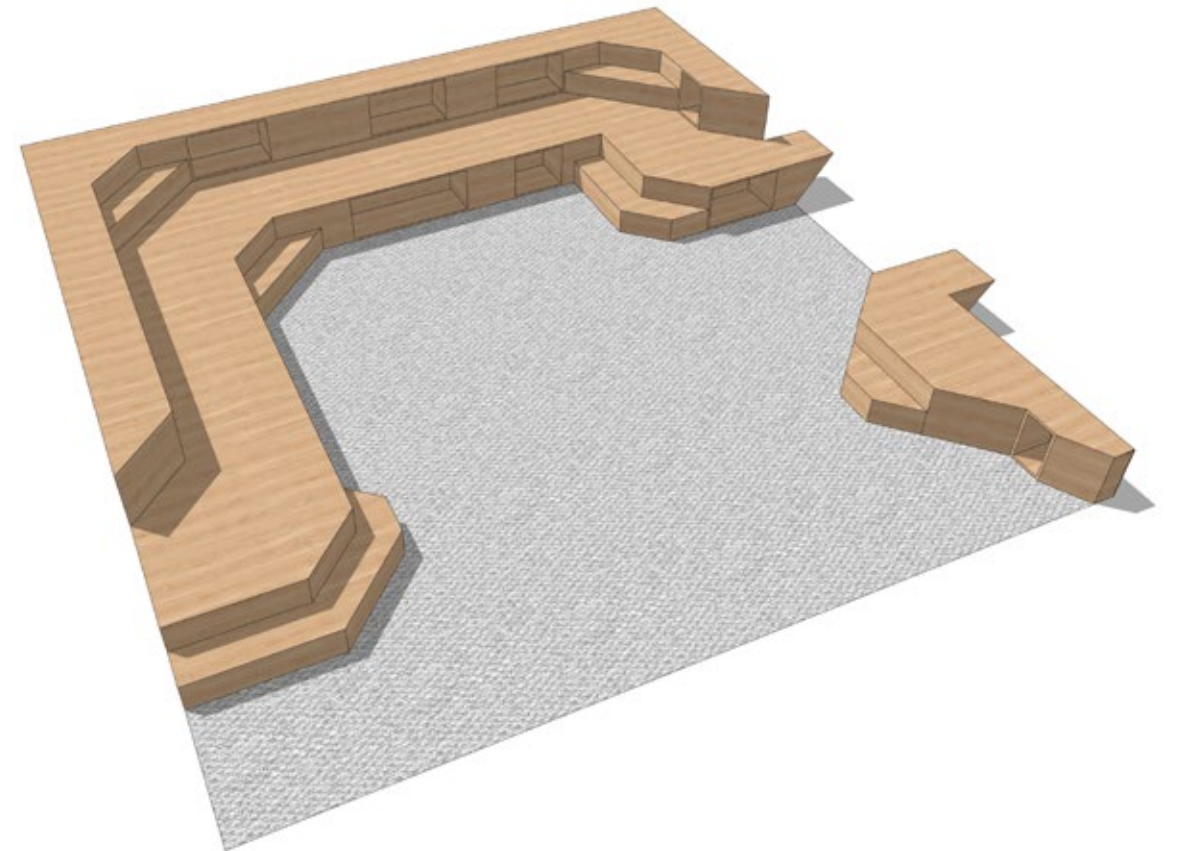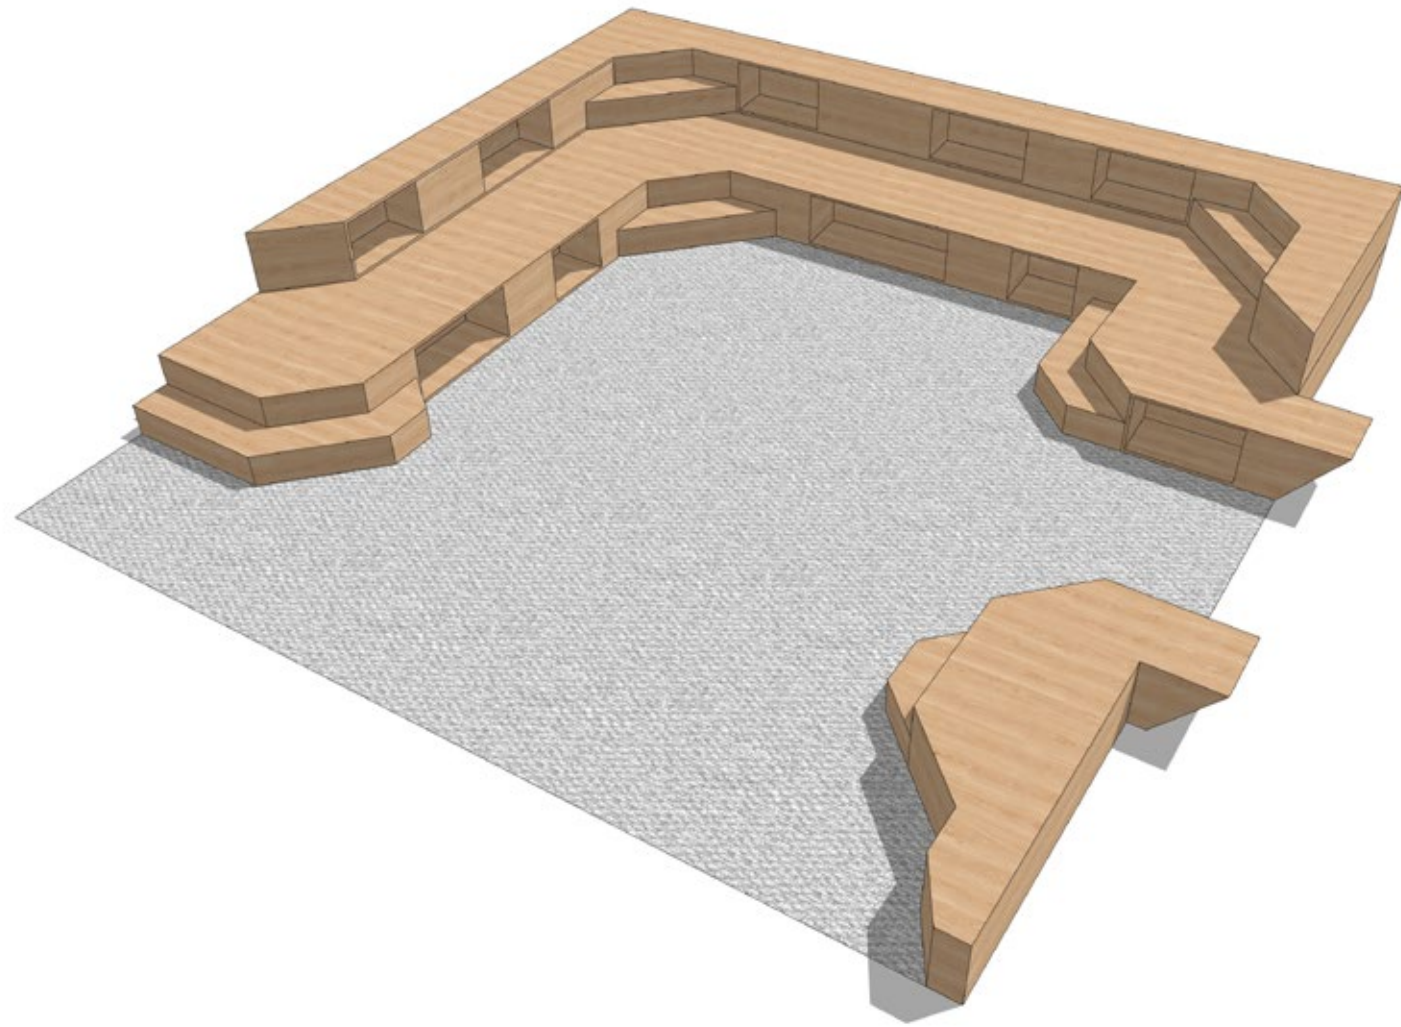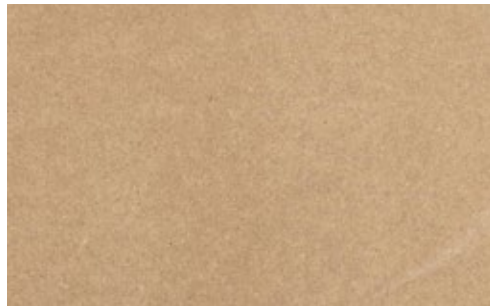


Plan technique

Géométrale


Légendes :

- Niveau 1
- Niveau 2
- Marches Niveau 1
- Marches Niveau 2
- Éléments coupés

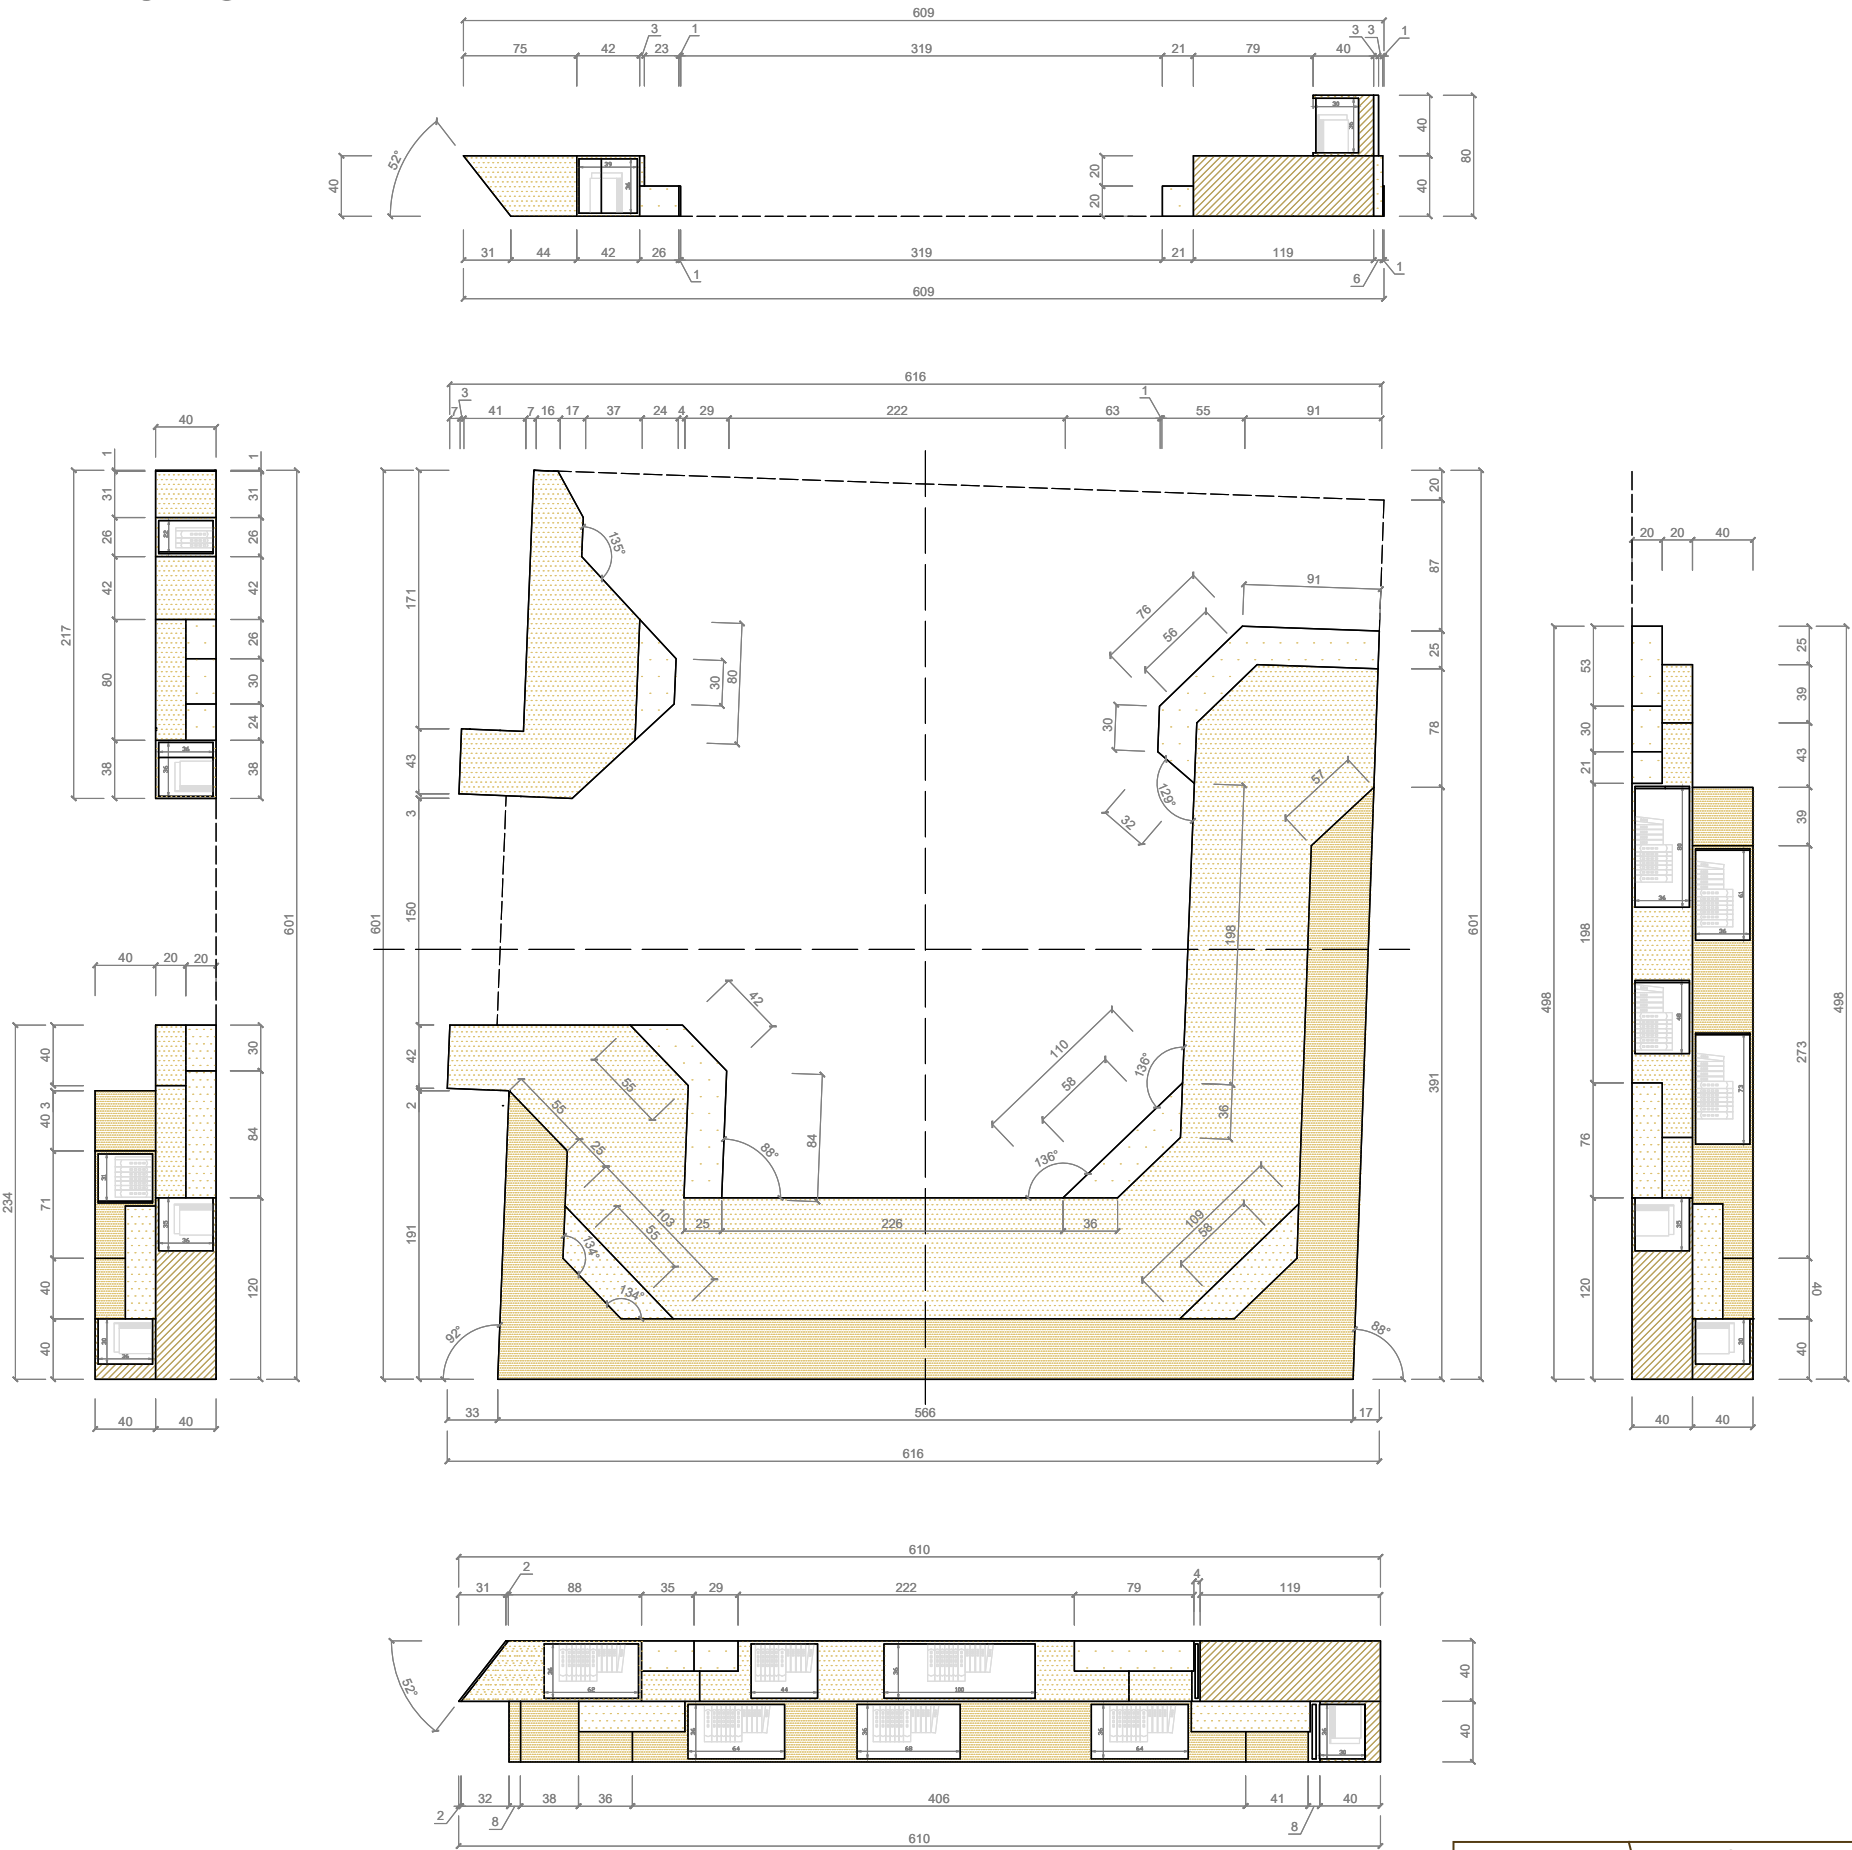

Tradition & Modernité

Question d'équilibre

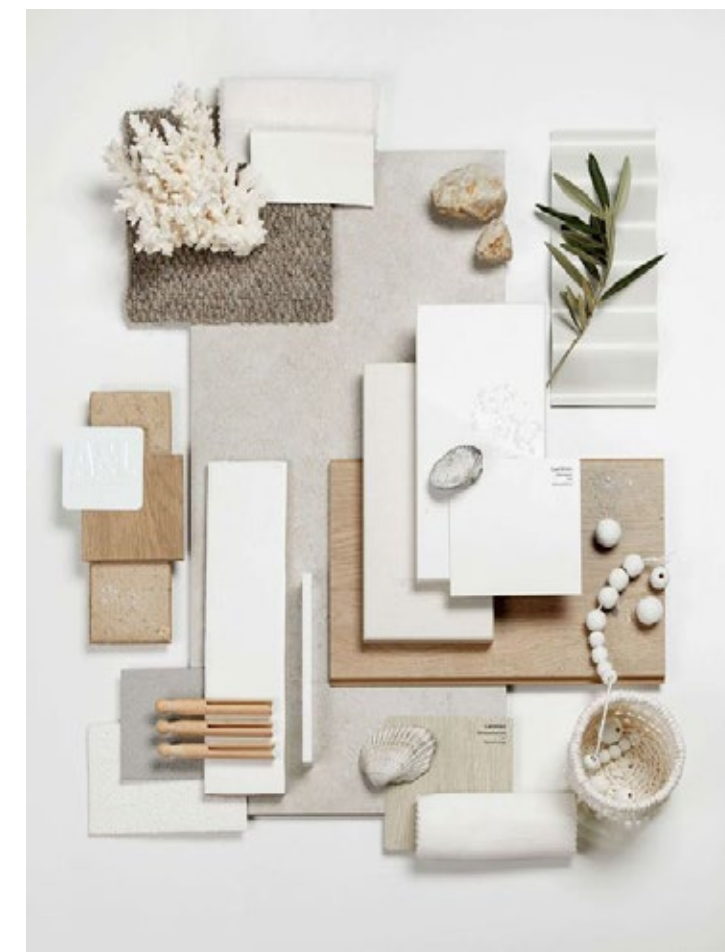

Accueil

Vue en perspective



Espace jeunesse

Vue en perspectives



Espace jeunesse

Vue en perspectives



L'escalier

Vue en perspectives



L'escalier

Vue en perspectives



L'escalier

Vue en perspectives




L'espace adulte

Vue en perspectives



L'espace bureau

Vue en perspectives

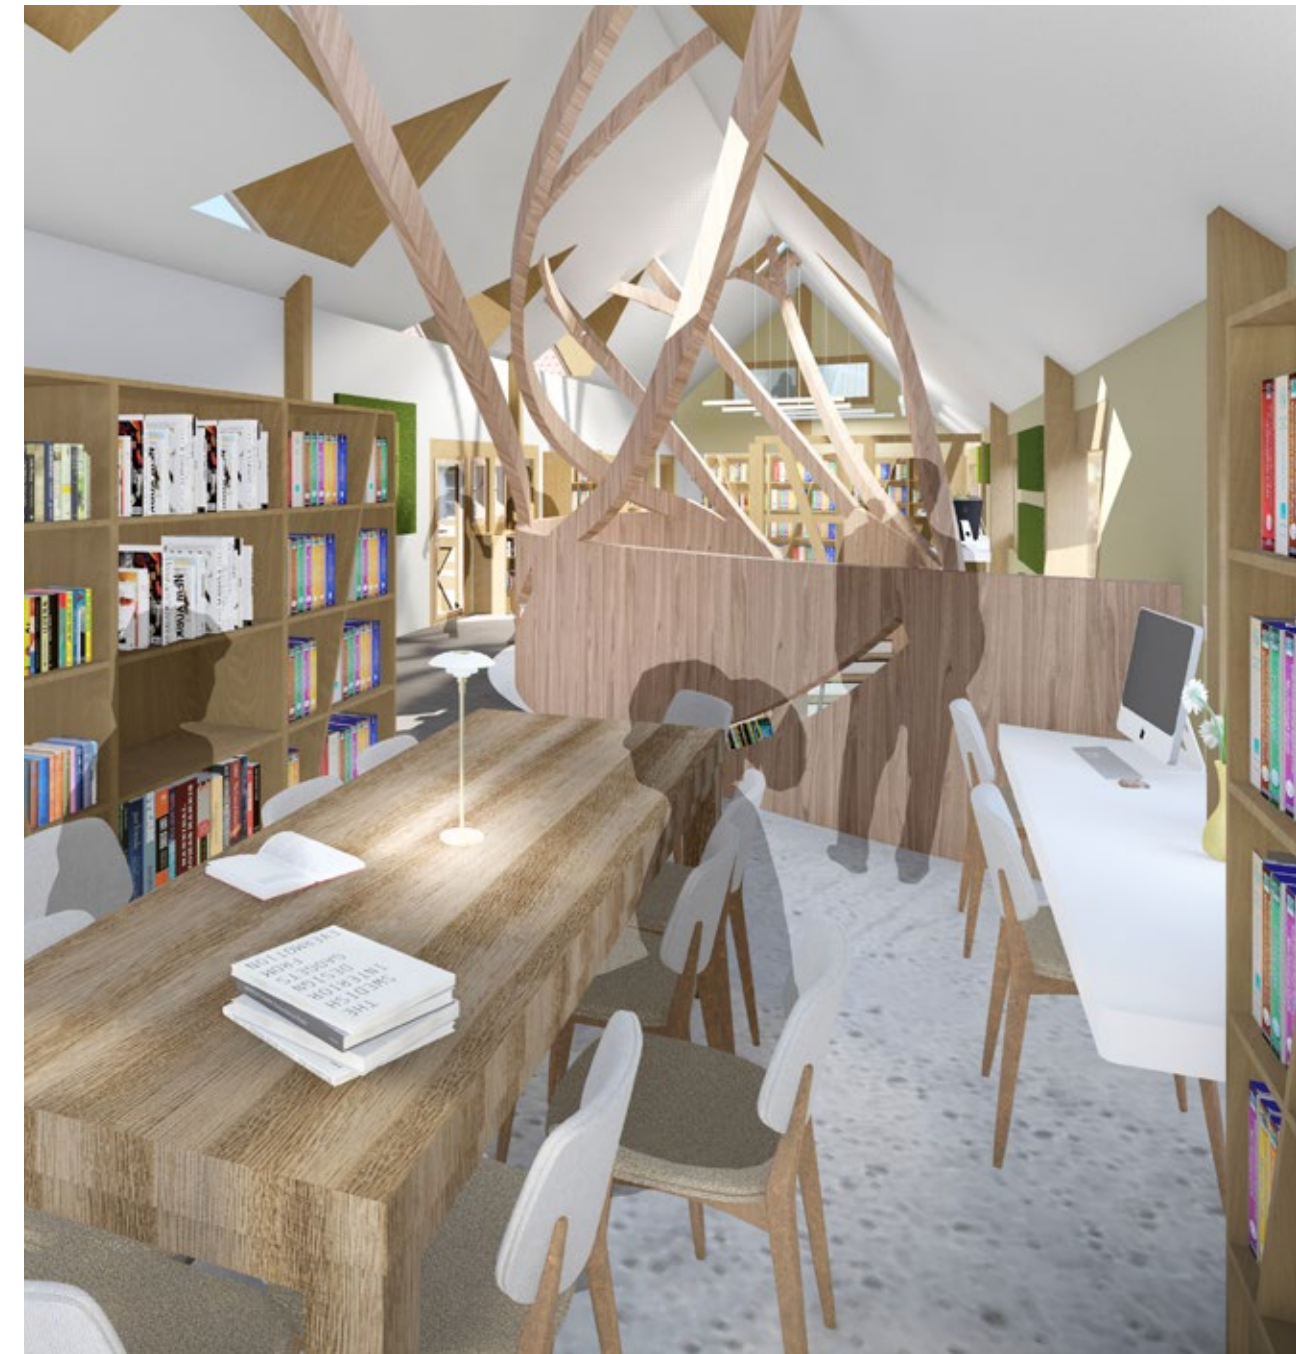

L'espace lecture

Vue en perspectives



L'espace lecture

Vue en perspectives



L'espace lecture

Vue en perspectives





Merci de votre attention

